




3D-view
1_1_D1_1D_1

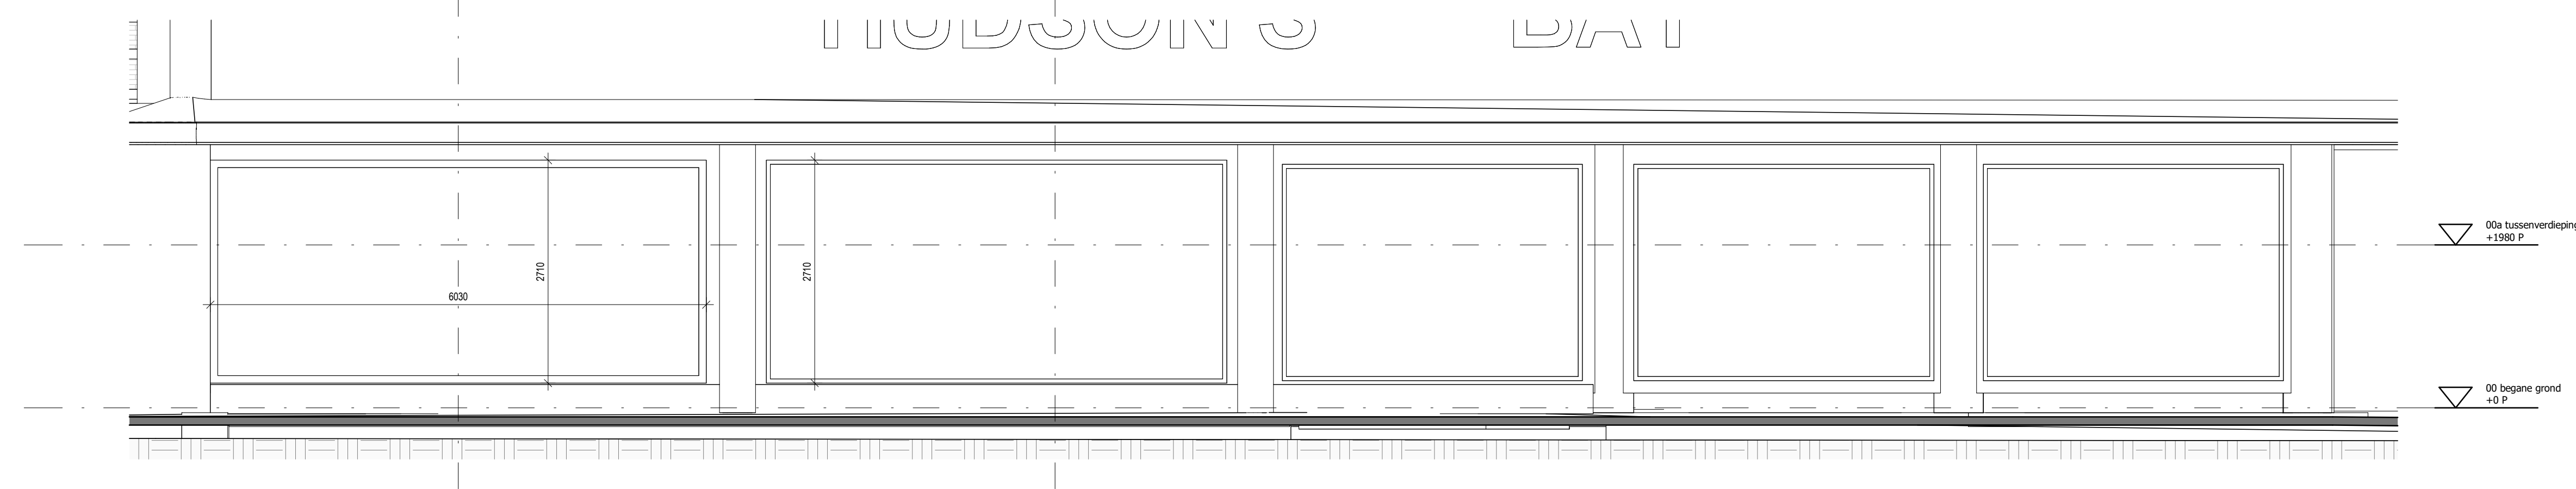

02_gevels_fragment
1_1_D1_05_1

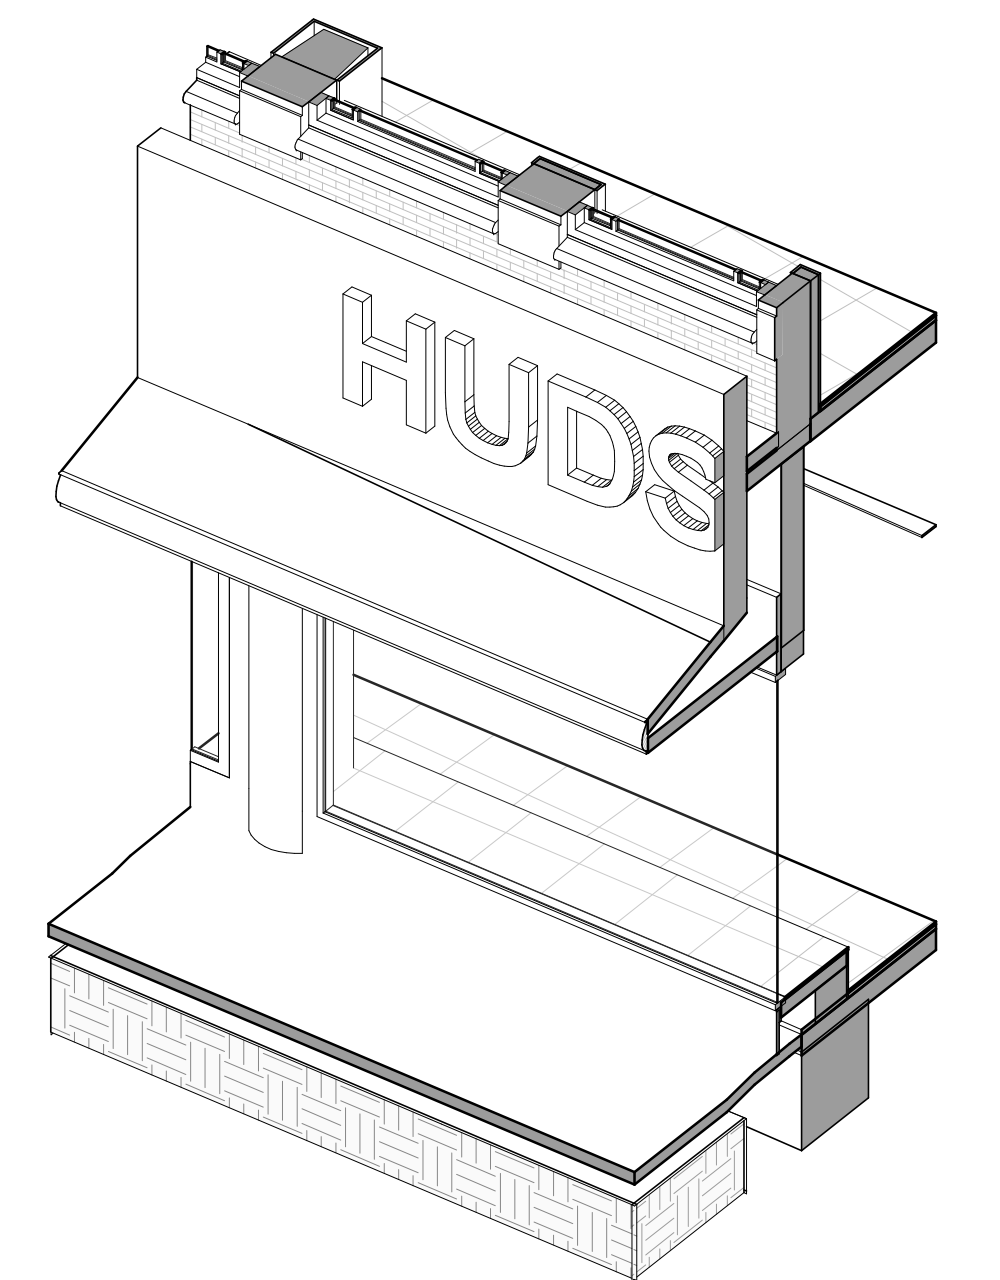


3D-view
1_1_D1_1D_2

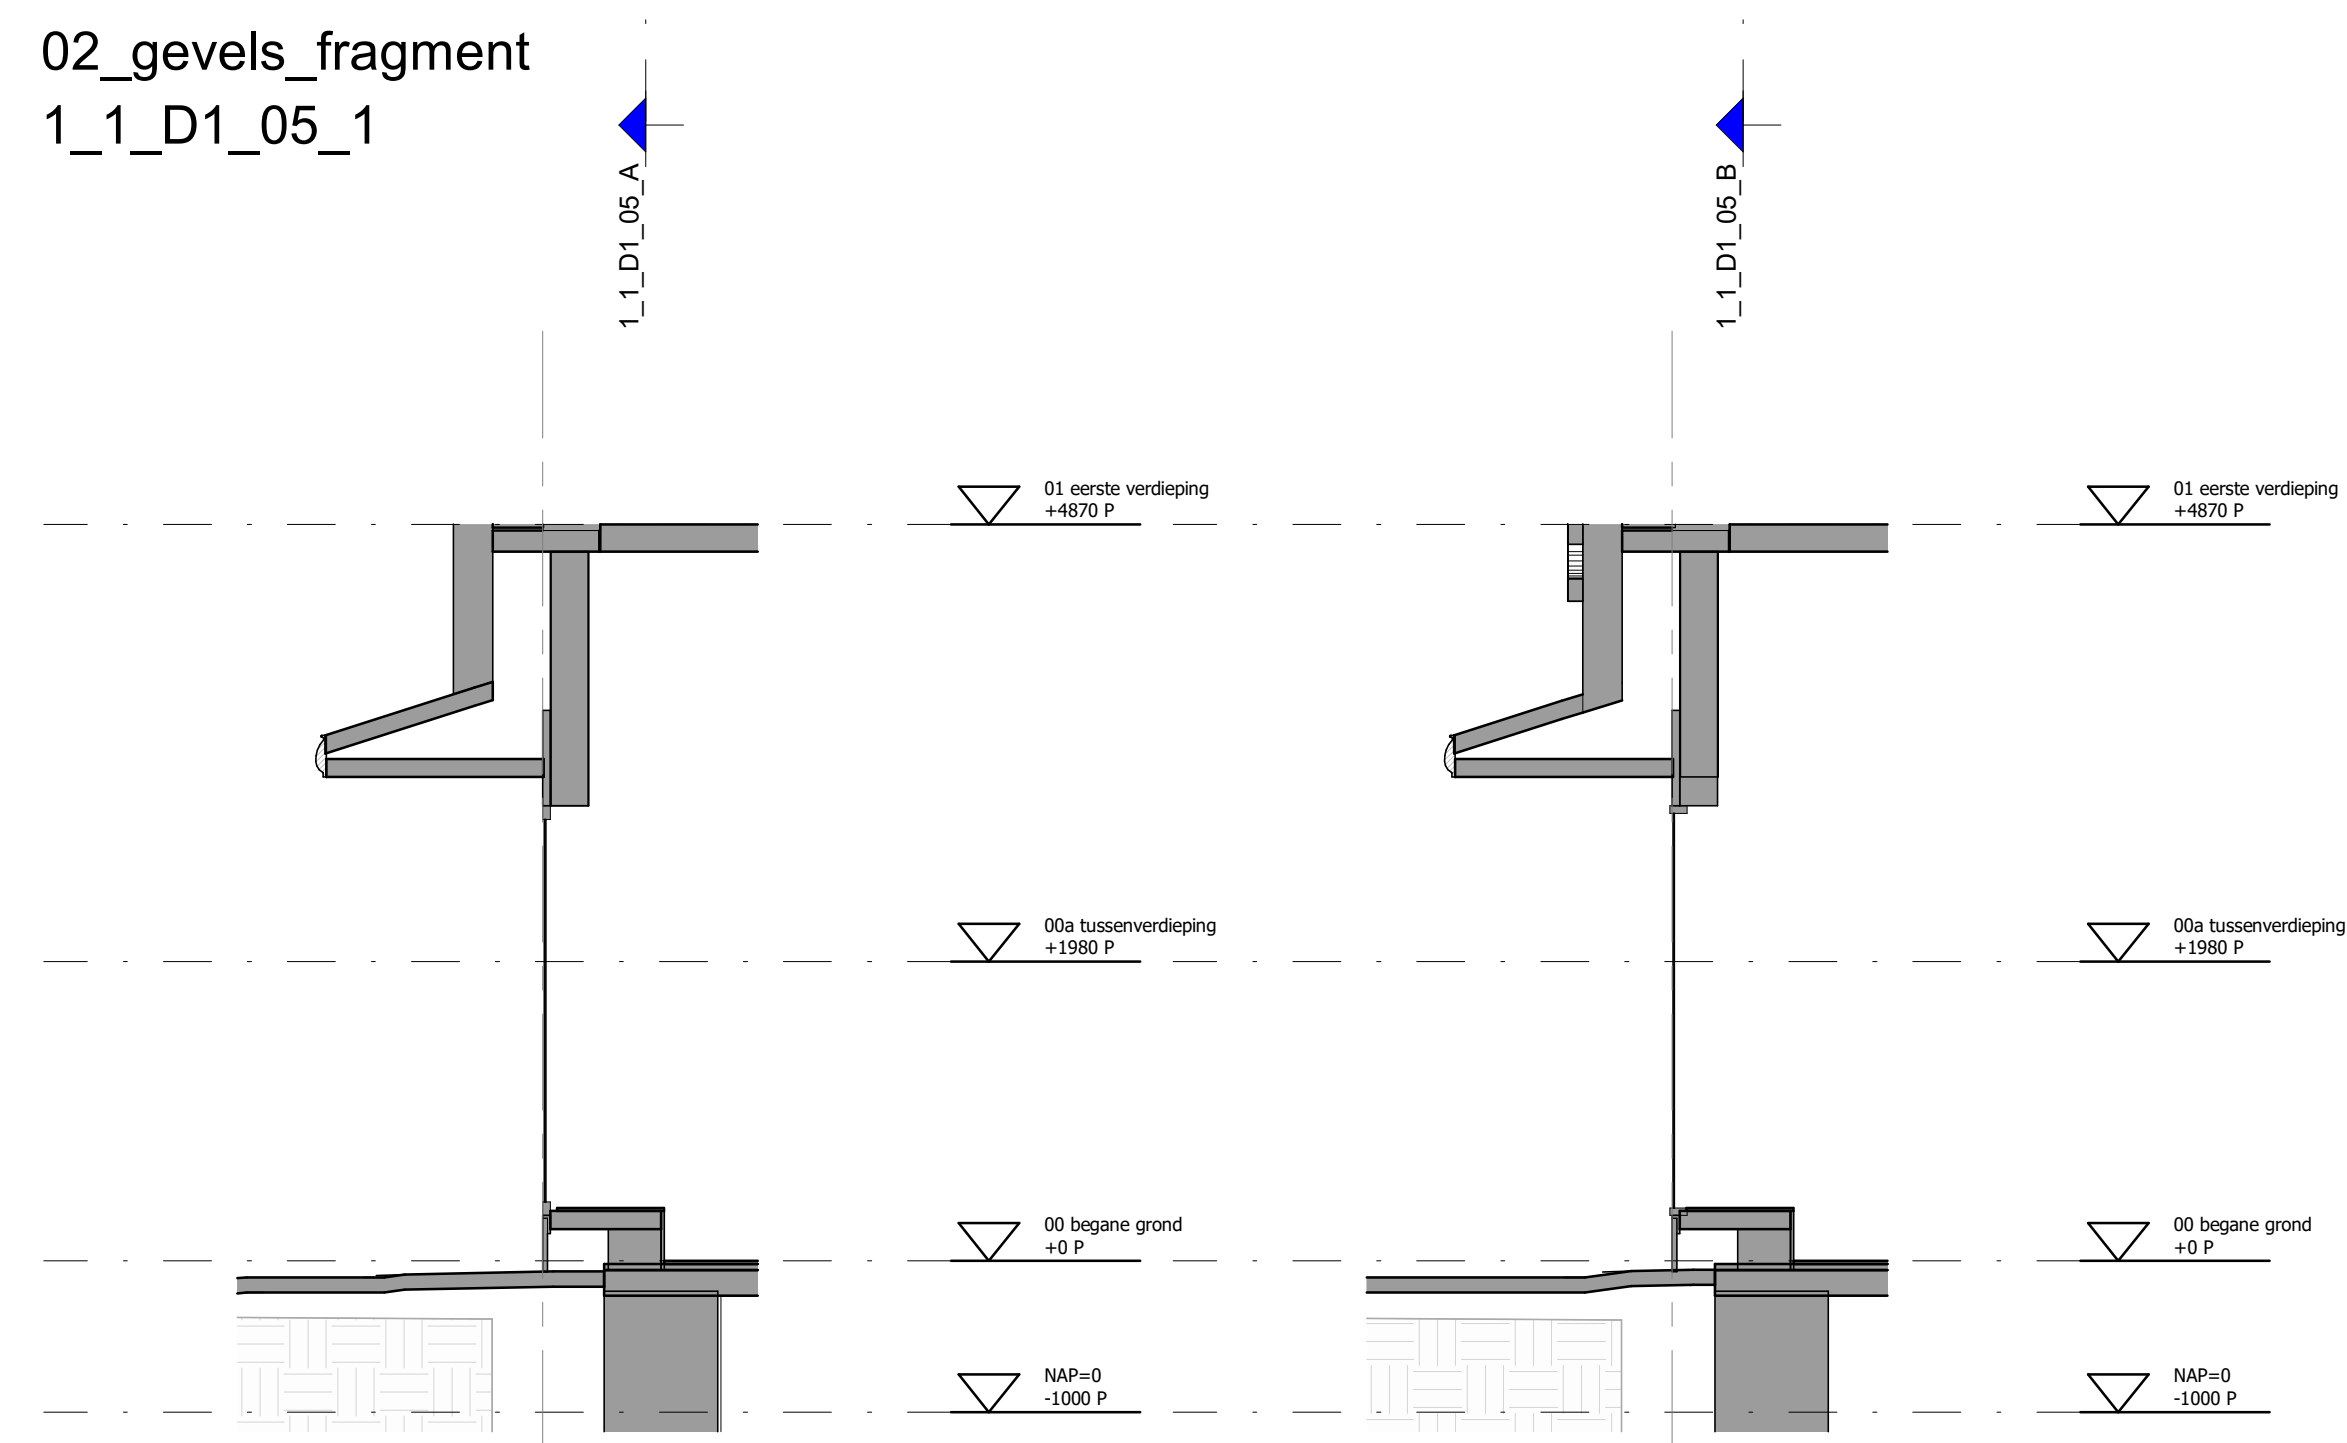

03_doorsneden_fragment
1_1_D1_05_A

03_doorsneden_fragment
1_1_D1_05_B

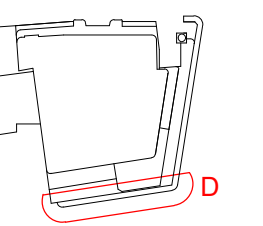

**MV
SA.**

MVSA b.v.
P.O. Box 2737
1000 CS Amsterdam
The Netherlands
tel. +31 205319800
office@mvs.nl
www.mvsa-architects.com

project
Le Magasin
Grote Houtstraat 70

opdrachtgever
A3 Twee B.V.

onderwerp
05 fragmenten

datum
22-06-2023

gewijzigd

project
22357

onderdeel
winkelpui 1

schaal
1:50

formaat
A1+

fase
BA

status
definitief

tekeningnummer
B-B1-D-05-01