


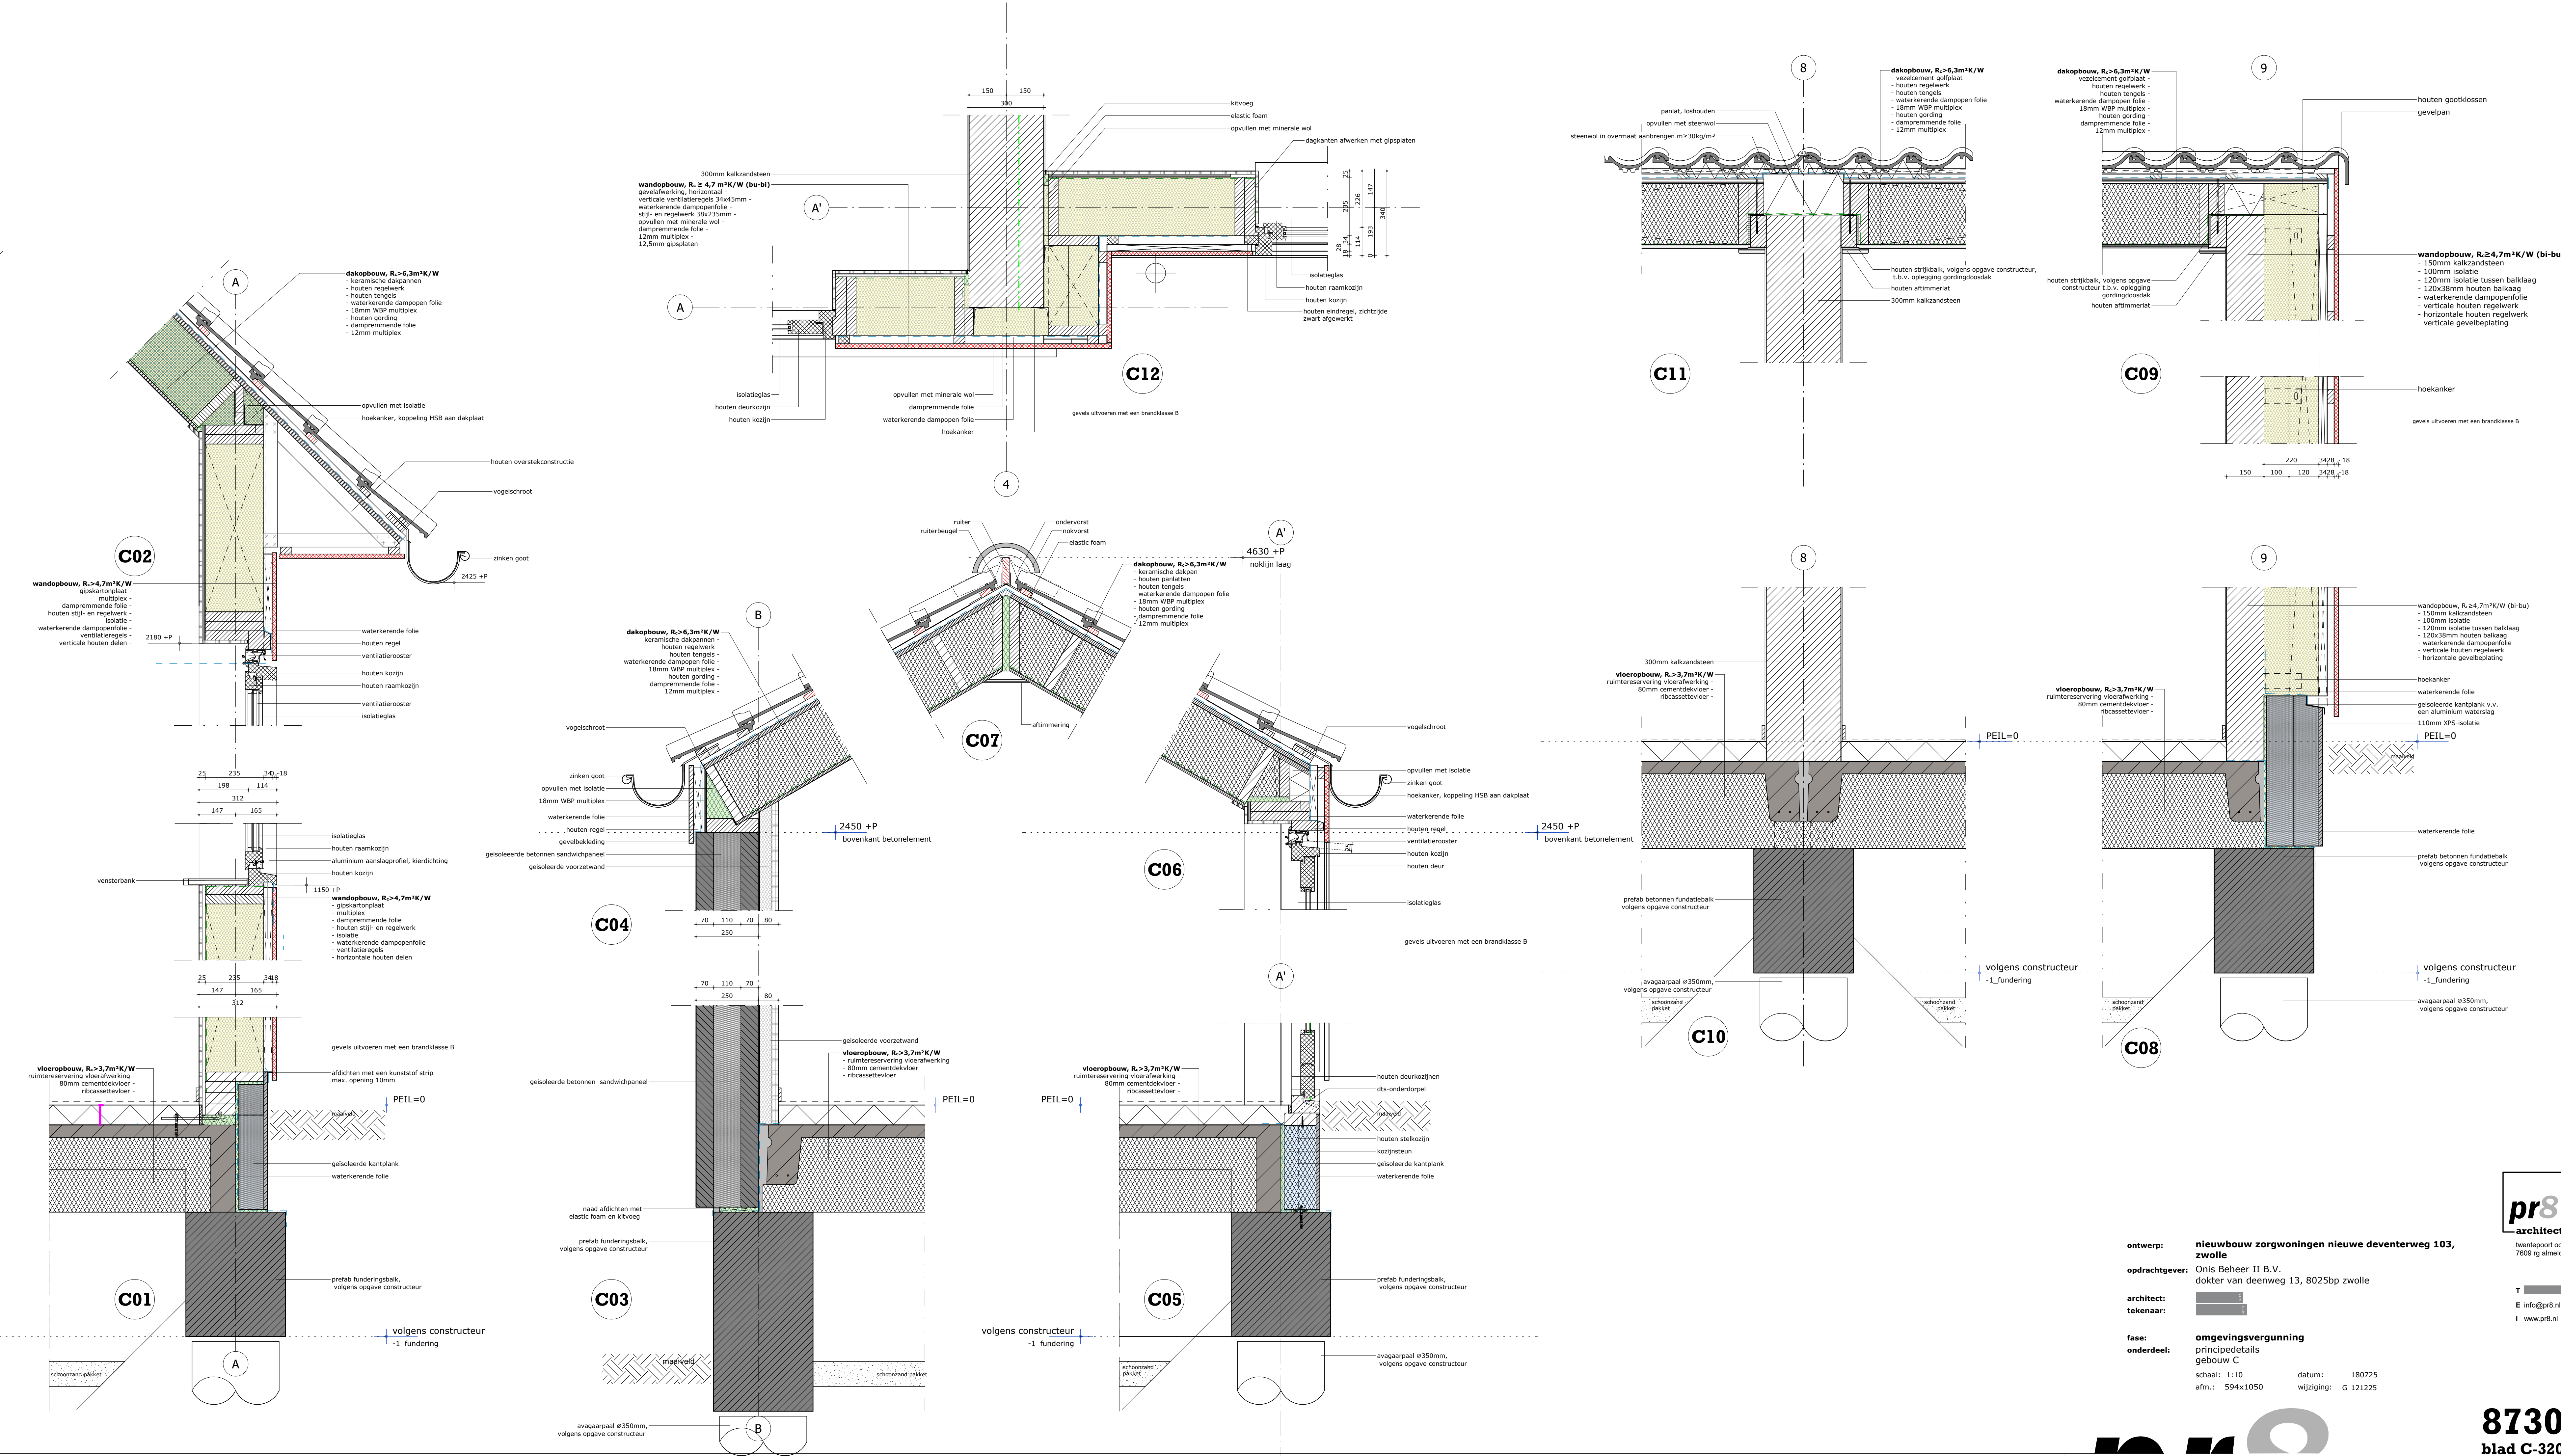

ontwerp: **nieuwbouw zorgwoningen nieuwe deventerweg 103, zwolle**

opdrachtgever: Onis Beheer II B.V.
dokter van deenweg 13, 8025bp zwolle

architect: **pr8 architecten**

tekenaar: **pr8 architecten**

fase: **omgevingsvergunning**

onderdeel: principedetails
gebouw C

schaal: 1:10
afm.: 594x1050

datum: 180725
wijziging: G 121225

Legenda toegepaste uitzonderingsgrondslagen

In dit document zijn gegevens geanonimiseerd op grond van:

Wet	Artikel	Omschrijving	Pagina's
Wet open overheid	Art. 5.1 lid 2 sub e	De eerbiediging van de persoonlijke levenssfeer	1