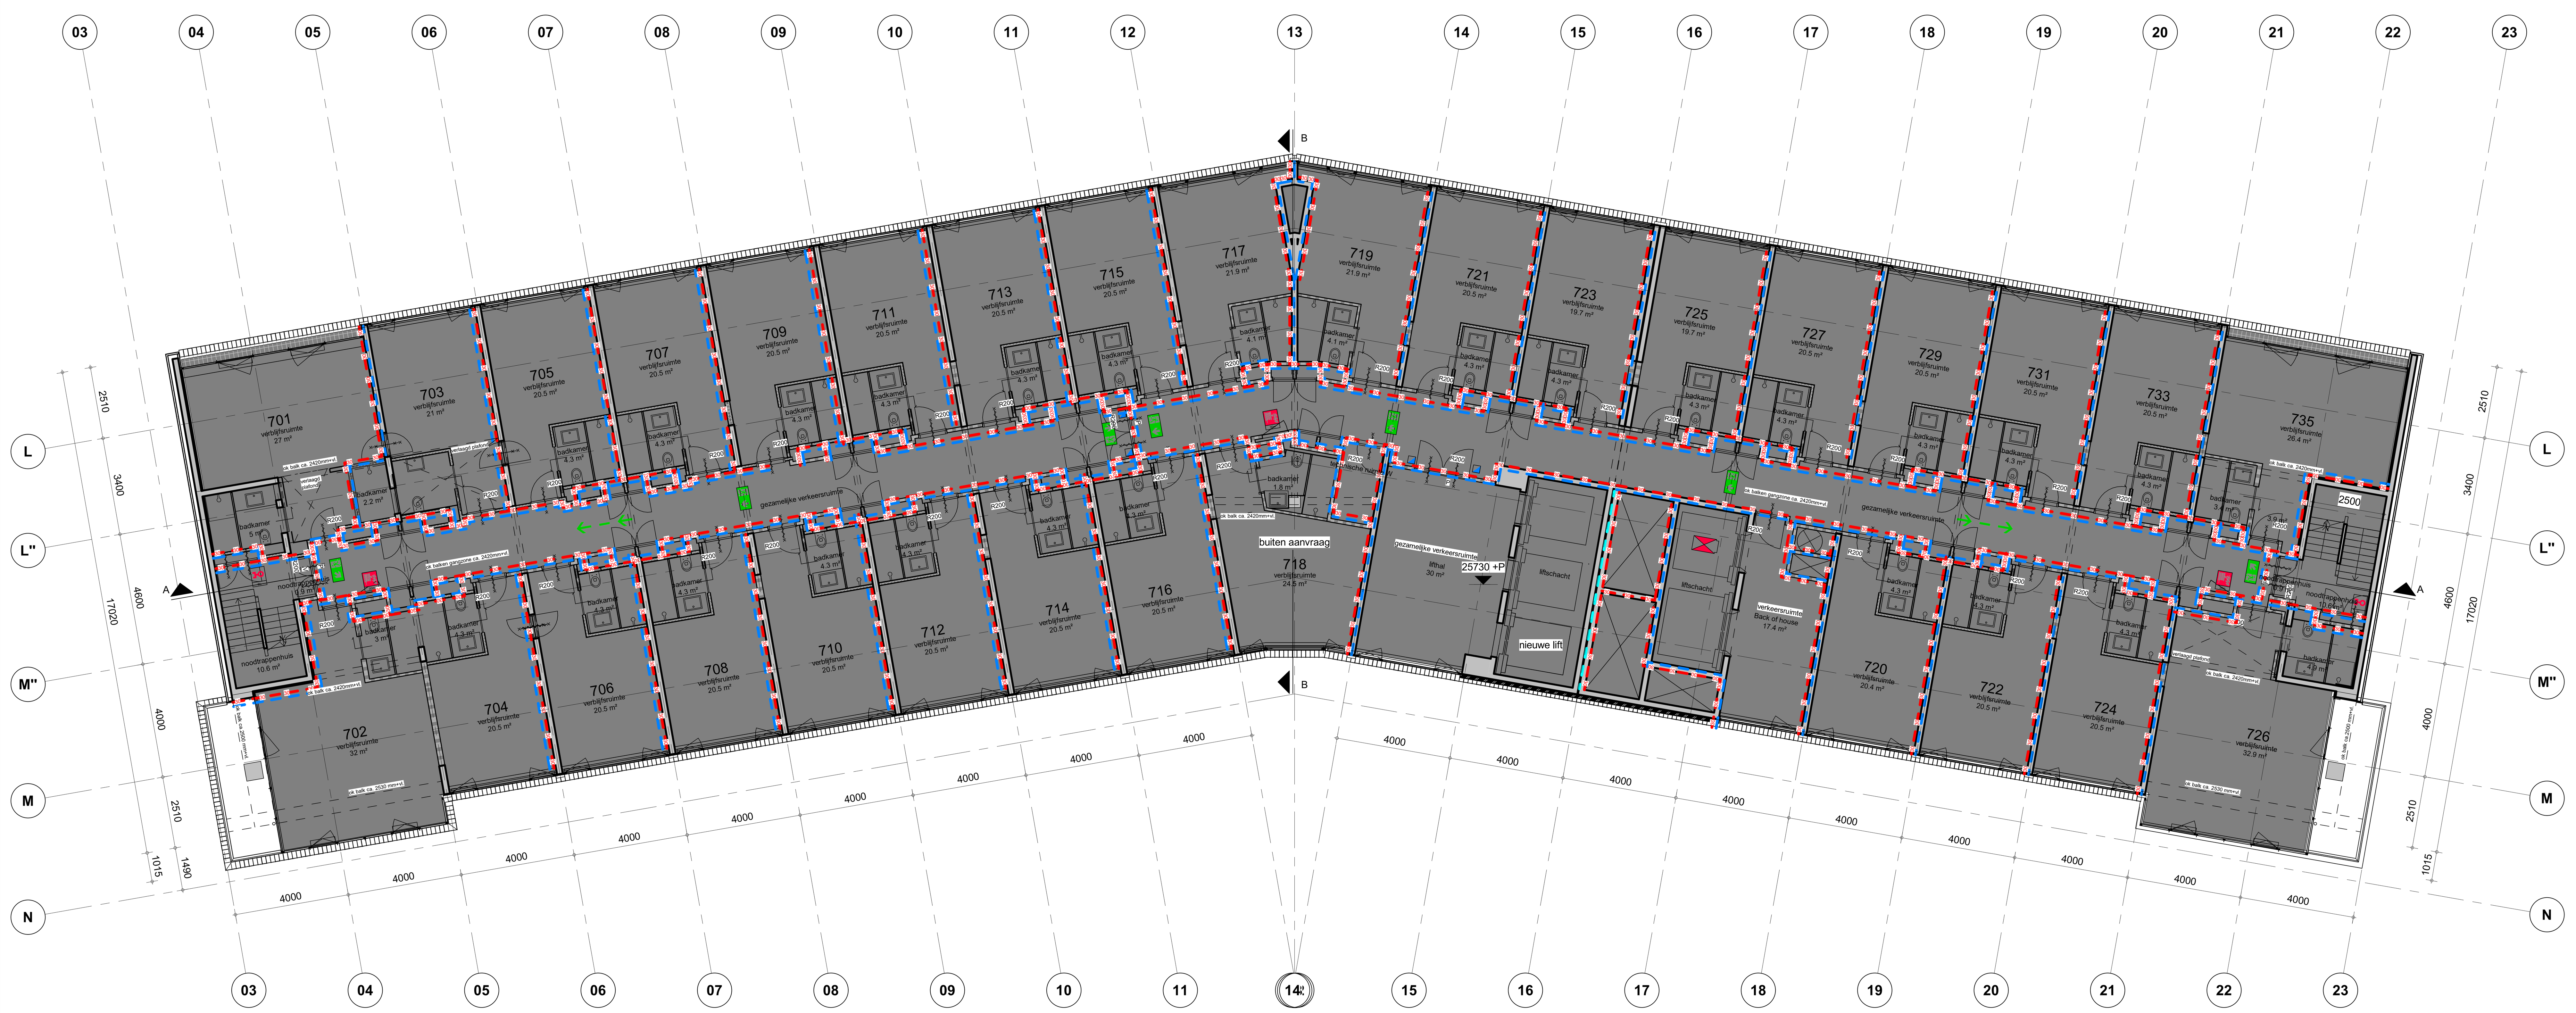

07 zevende verdieping

1 : 100

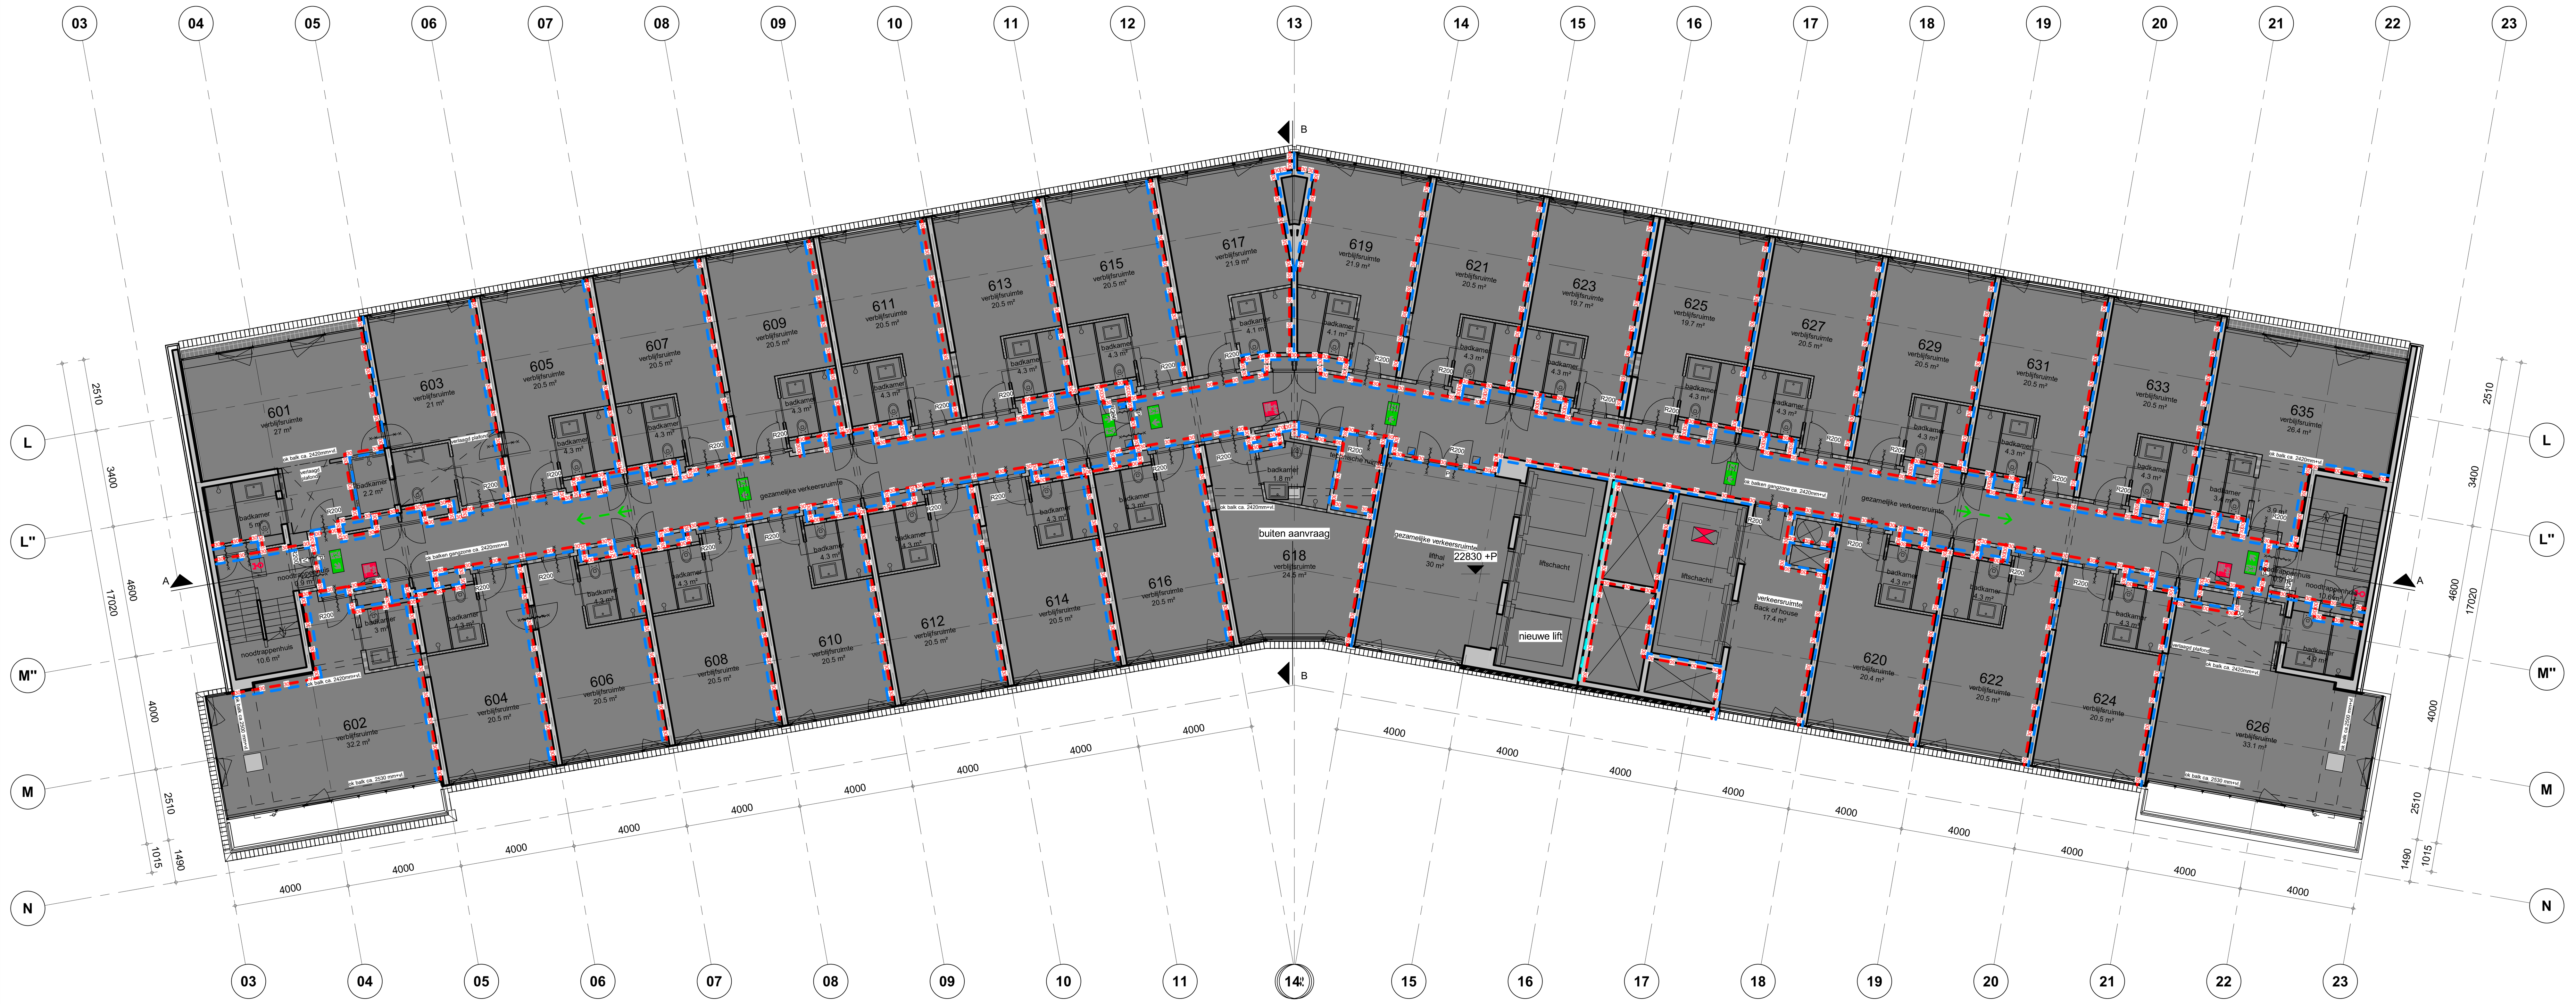

06 zesde verdieping

1 : 100

renvooi brandveiligheid

gebouw voorzien van sprinklerinstallatie

- brandscheiding 30 minuten
- brandscheiding 30 minuten en Ra-eis
- brandscheiding 30 minuten en R200-eis
- brandscheiding 60 minuten
- vluchtrouteaanduiding linksaf
- vluchtrouteaanduiding naar beneden
- vluchtrouteaanduiding rechtdoor of naar boven ook boven deuren, doorgangen en uitgangen
- vluchtrouteaanduiding rechtsaf
- vluchtrouteaanduiding trap af links
- vluchtrouteaanduiding trap af rechts
- vluchtrouteaanduiding trap op links
- vluchtrouteaanduiding trap op rechts
- aansluitpunt DBL
- aansluitpunt sprinkler
- positie van verzamelplaats
- vluchtroute
- draaiend deel zelfsluitend
- WBDBO 30 min.
- WBDBO 60 min.
- P paniekssluiting en deur te openen zonder gebruik te maken van een sleutel
- brandweeringang
- overige ingangen
- brandweerlift
- zwaailicht
- mobiel brandblusapparaat
- haspel
- deurmagneet
- lift

Opmerkingen:

adres Apollolaan 138 te Amsterdam
rijksmonument nummer 532205

alle maatvoering in het werk te controleren

alle sparingen, installatiegoten in het werk te controleren

Wijzigingen:

opdrachtgever:
Amsterdam-Hilton Hotel B.V.
Duivendrechtsekade 87
postbus 94050 Tel: 020- 6922444
1090GB Amsterdam

adviseur constructies:
Van Rossum Raadgevende Ingenieurs b.v. Amsterdam
Pedro de Medinalaan 3a Tel: 020 – 6153711
1086 XK AMSTERDAM

adviseur installaties:
Instaview Installatie Management
Wattstraat 3 Tel. 0252-745133
2171 TP Sassenheim

adviseur brandveiligheid:
EFPC risk & safety consultants
Leyenseweg 113G
3721 BC Bilthoven Tel.030-2252400

Architect
OZ
OZ K. Zwitser
Postbus 37697 +31 20 31 41 111
1030 BH Amsterdam k.zwitser@OZarchitect.nl

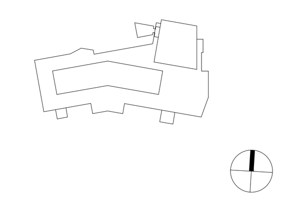

vergroten dakopbouw Amsterdam
21-789RB

bladnummer:
BS-06

versie:
A

datum:
28-06-2024

onderwerp:
overzichtsplattegrond
6e en 7e verdieping

schaal:
1 : 100

formaat:
A0