



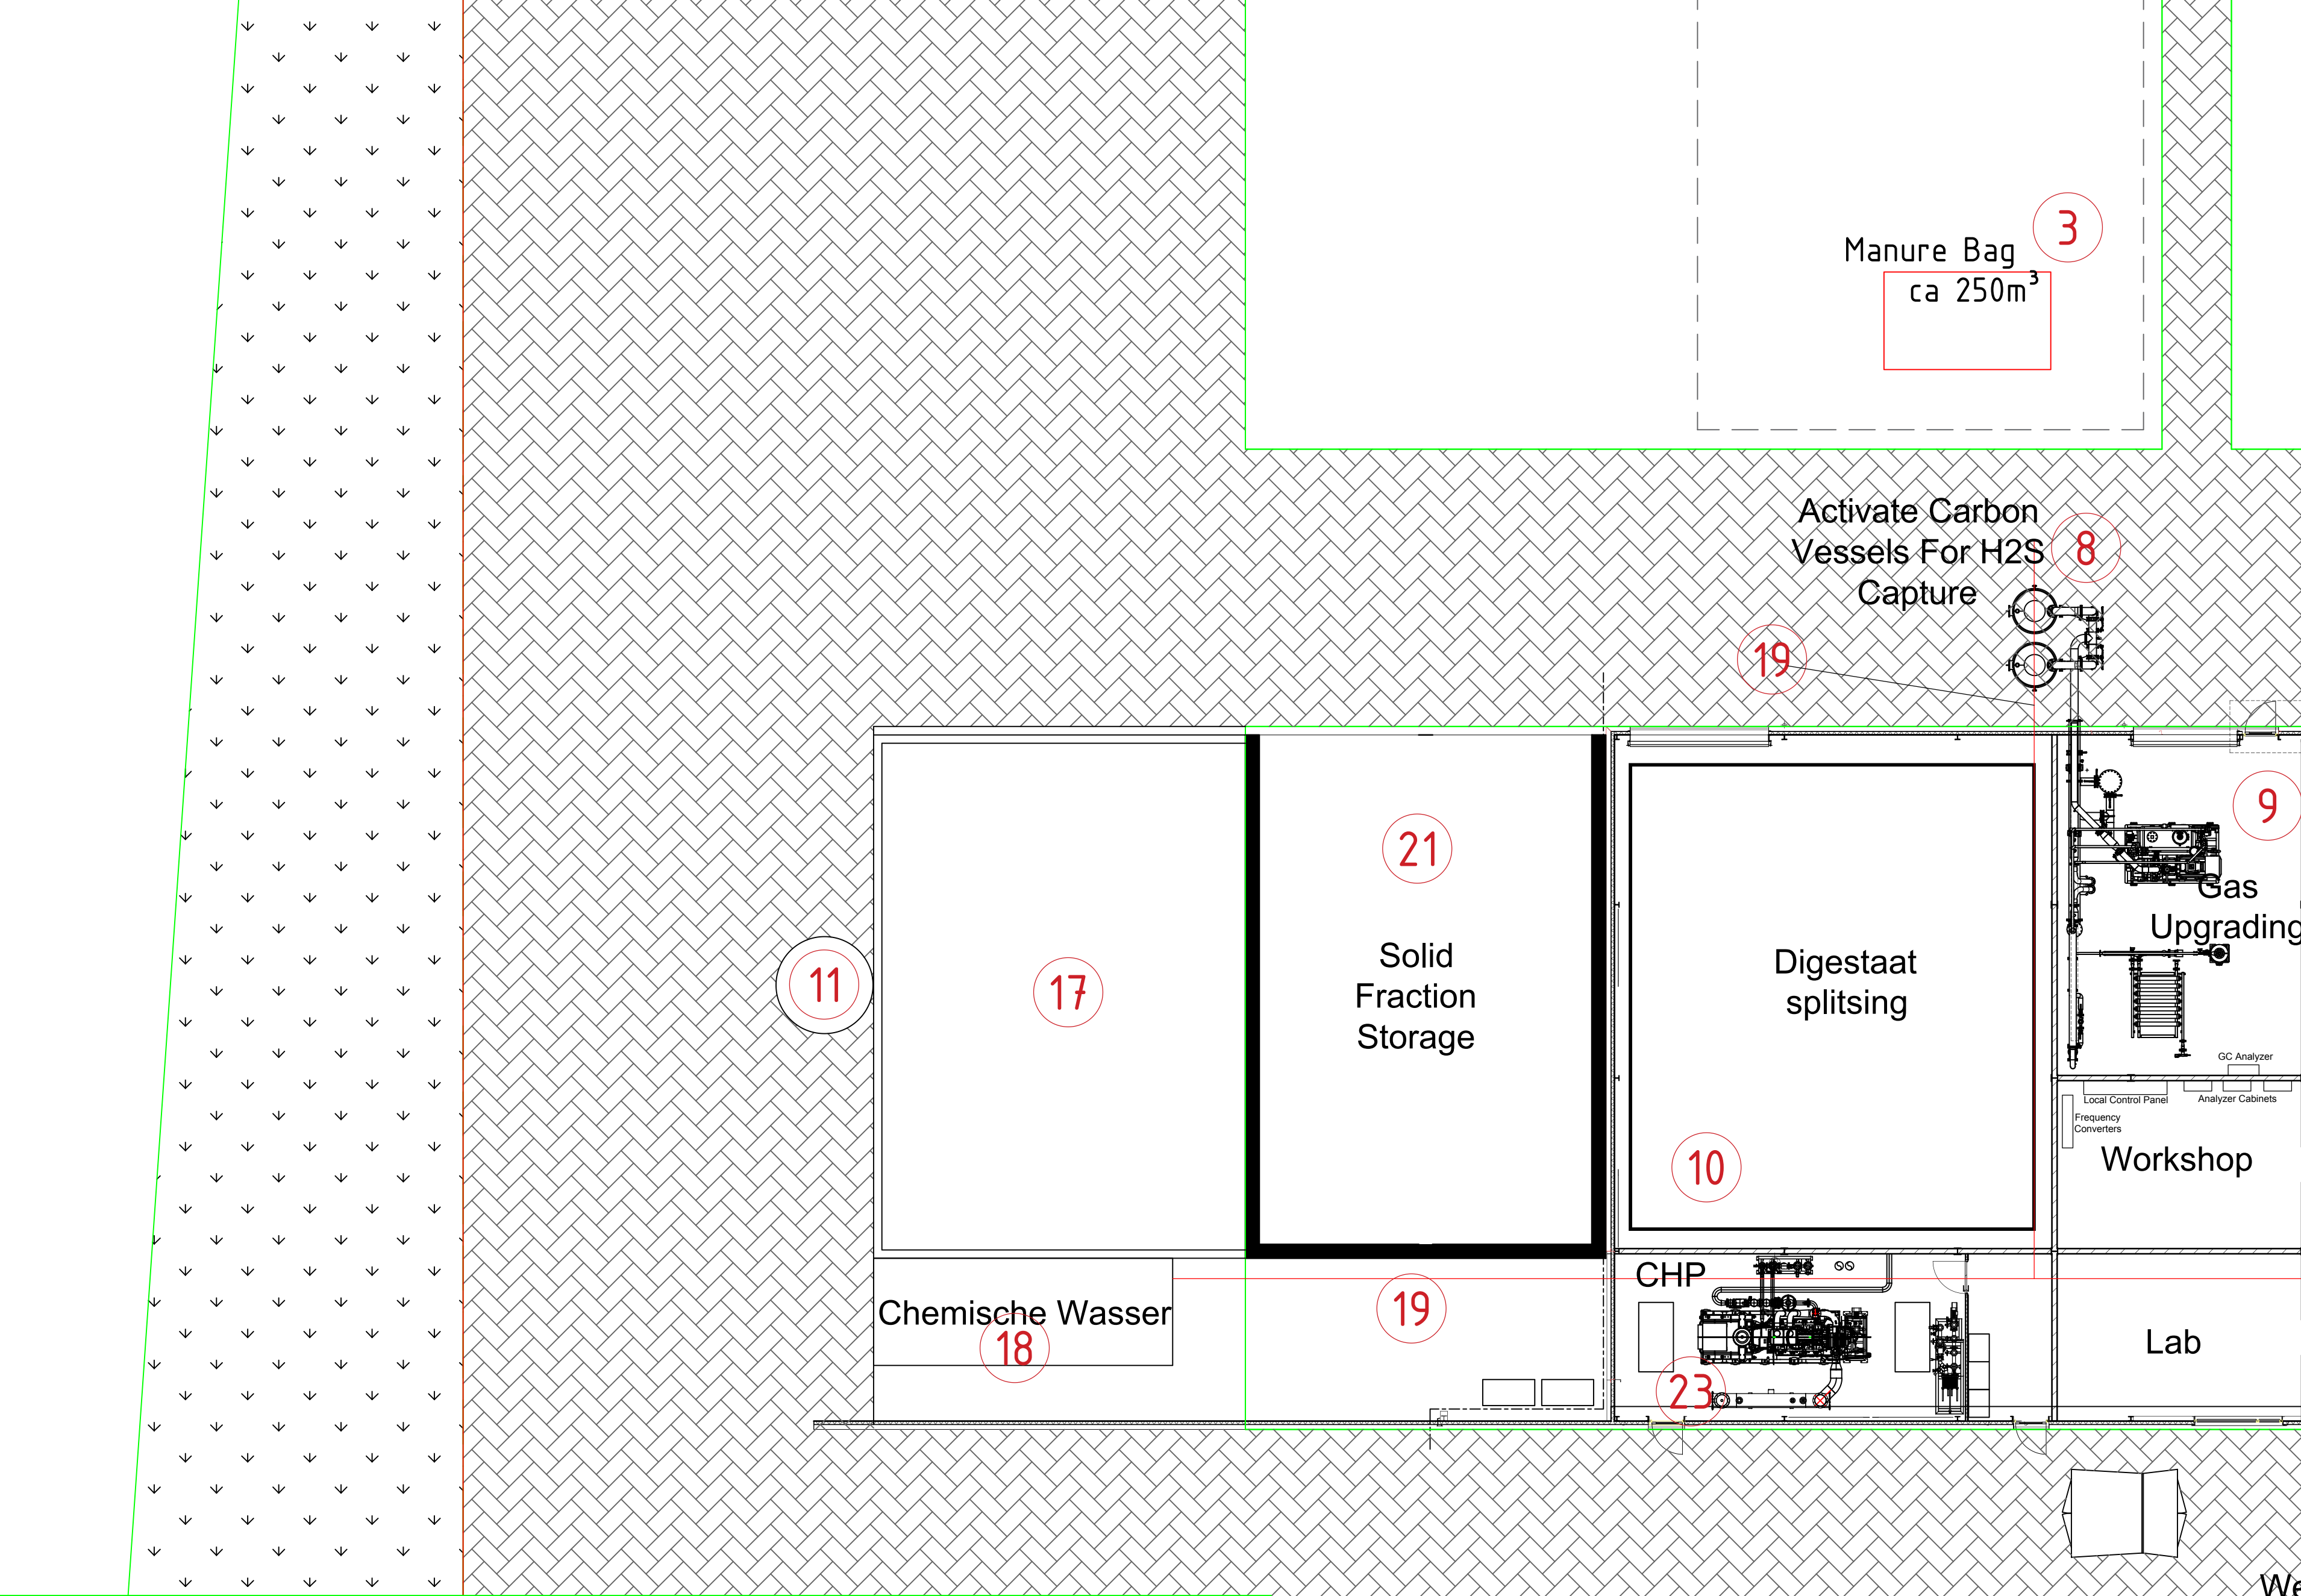

First Floor E:1/200

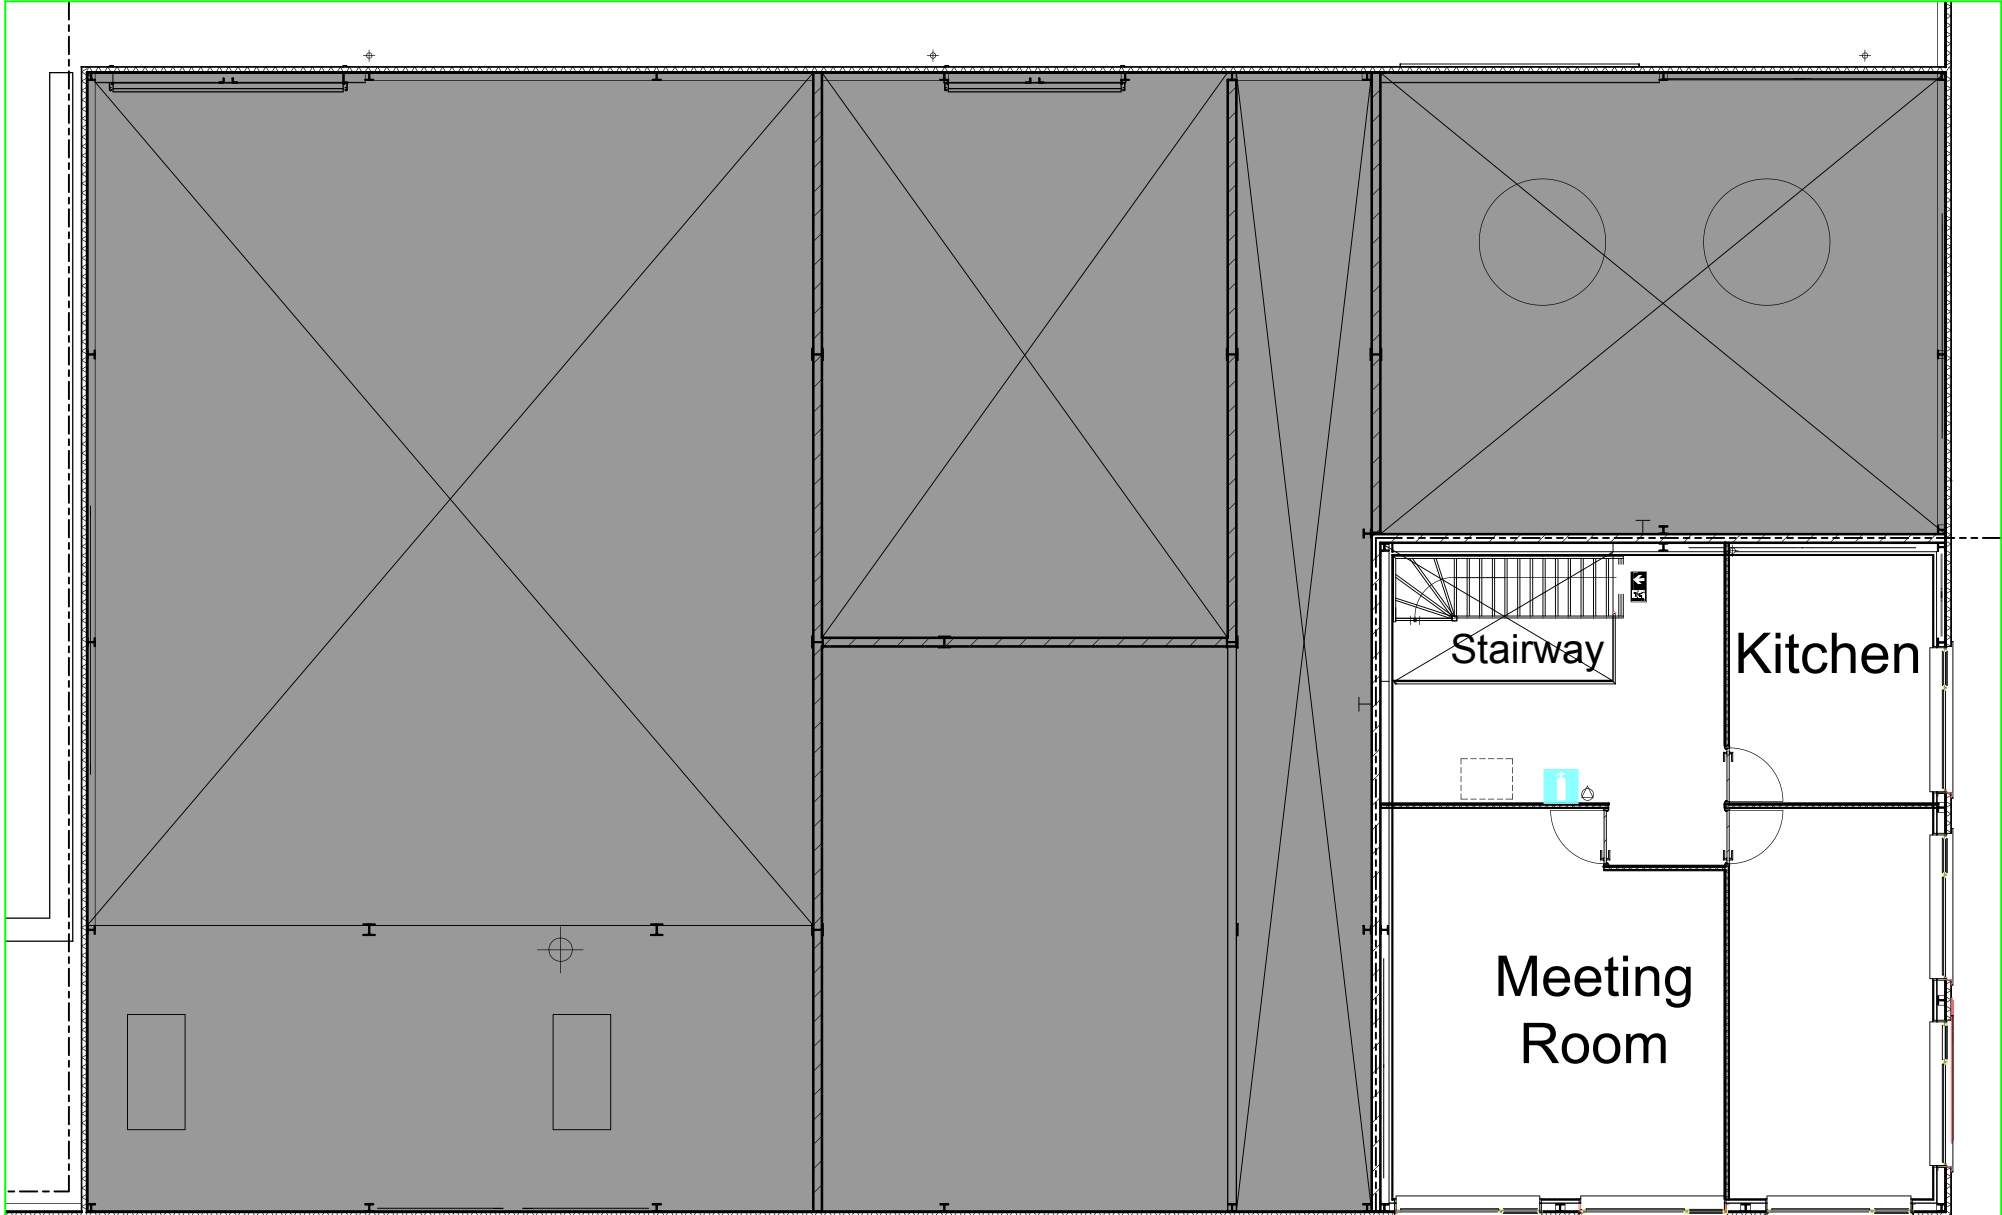

LEGENDA

- | | | | |
|---|---|---|----------------------|
| ③ | Permanente mestzak (digestaat zak) Winbag 250m ³ | ⑲ | Dampretoursysteem |
| ⑥ | 5x 100 m ³ opslagsilo's vloeibare bijproducten | ⑳ | Invoerpunt rechts |
| ⑦ | Vergisters R200, R220 en R230, Navergisters R210 en R240 | ㉑ | Opslag dikke fractie |
| ⑧ | Ontzwavelingsinstallatie met koolfilter | ㉒ | Wkk ca 700 kw ge |
| ⑨ | Gasopwaardeerstation | ㉓ | Rioleringspunt |
| ⑩ | Mestscheidingsinstallatie | ㉔ | Solid storage 1: op |
| ⑪ | Opslag spuiwater < 50 m ³ | | voorzien van dak |
| ⑫ | Kleinschalige opslag gevaarlijke stoffen (o.a. zwavelzuur 94-98%) | | |
| ⑮ | Stookinstallatie (biogasbioler 500 kW) | | |
| ⑯ | Dieselopslagtank 2.000 l | | |
| ⑰ | Biobedfilter | | |
| ⑱ | Chemische luchtwater | | |