


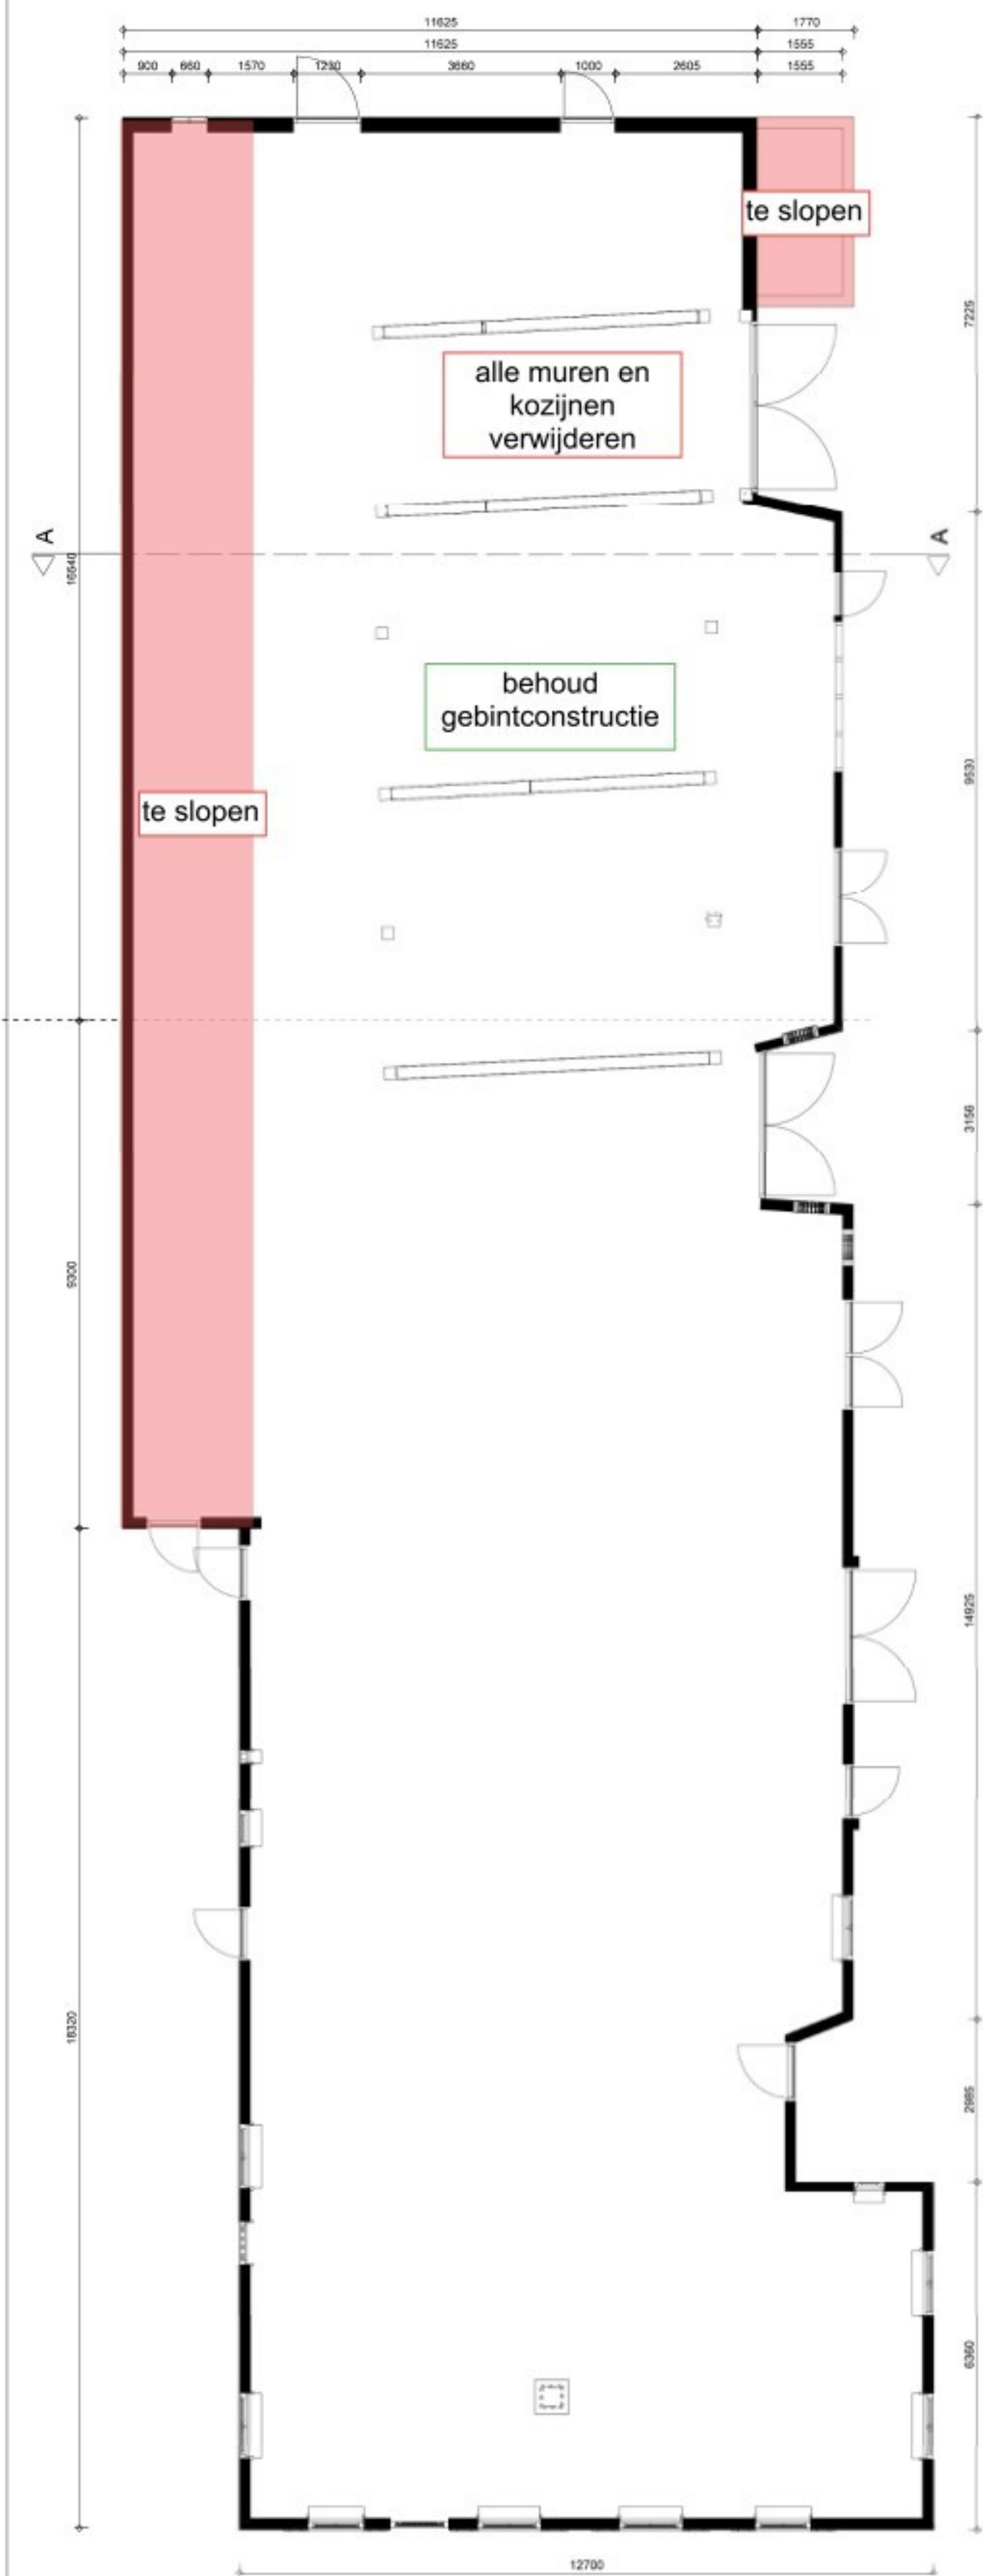

BEGANE GROND (BESTAAND)




LINKERGEVEL (BESTAAND)




VOORGEVEL (BESTAAND)



RECHTERGEVEL (BESTAAND)

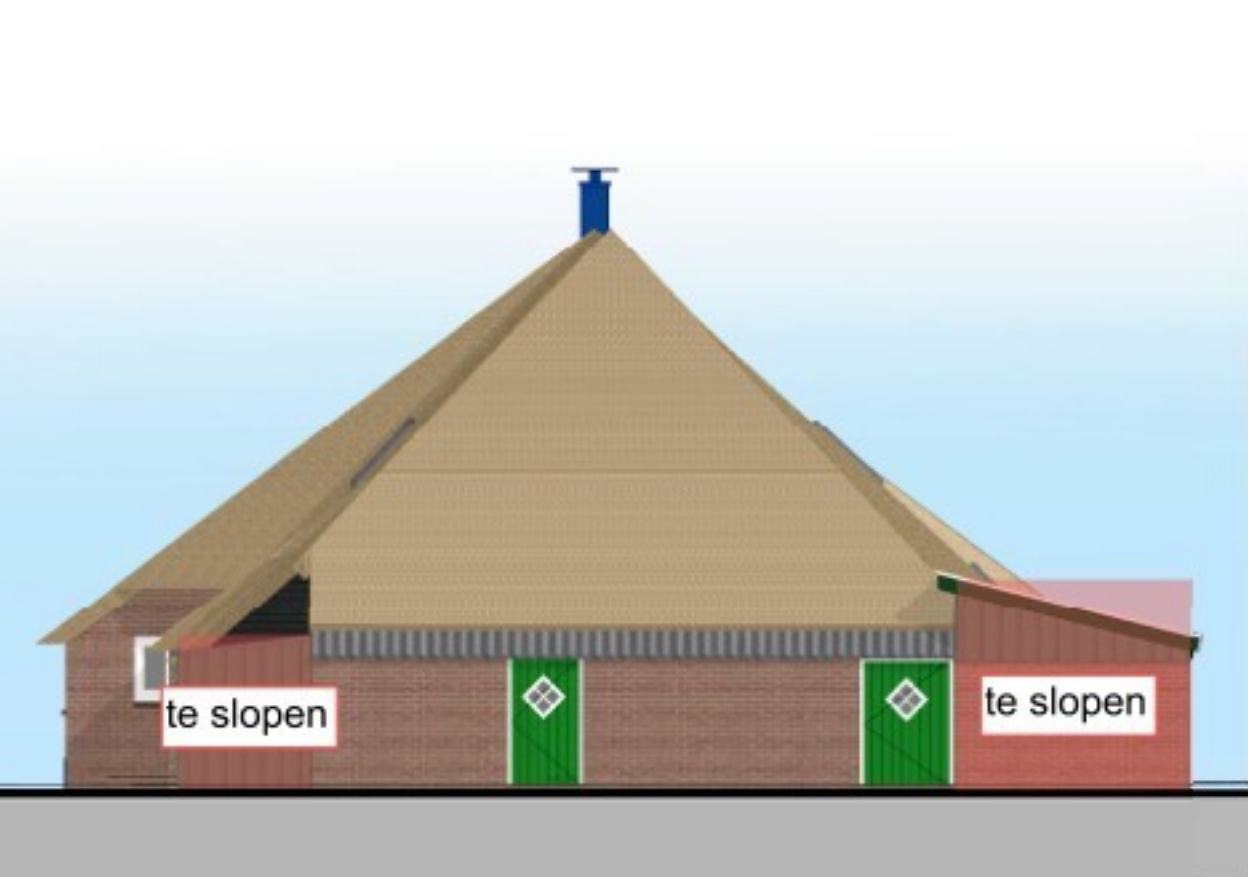

ACHTERGEVEL (BESTAAND)

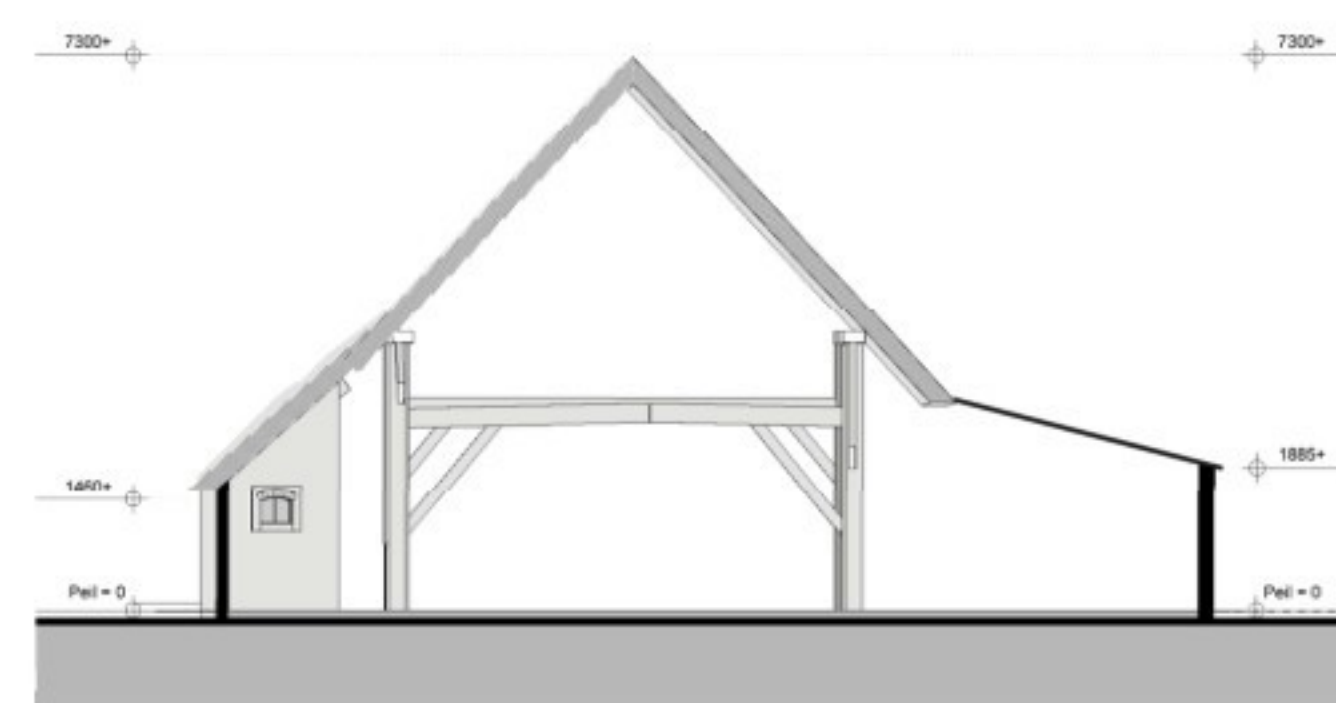

DOORSNEDE A (BESTAAND)



PERSP. RECHTER ACHTERZIJDE (BESTAAND)



PERSP. LINKER ACHTERZIJDE (BESTAAND)



Project:
Verbouw Oude Rijksweg 99
Onderdeel:
Bestaande situatie: Gevels, begane grond, doorsnede en situatie

Onderechtgever:



Locatie:



Schaal:
1:100, 1:1000
Formaat:
A1
Status:
voorlopig
Fase:
aanvraag

Datum:
13-06-20
Gew:
24-07-20
Bladnr:
23-10-20

Projectnr:
V1956
Bladnr:
00.1