


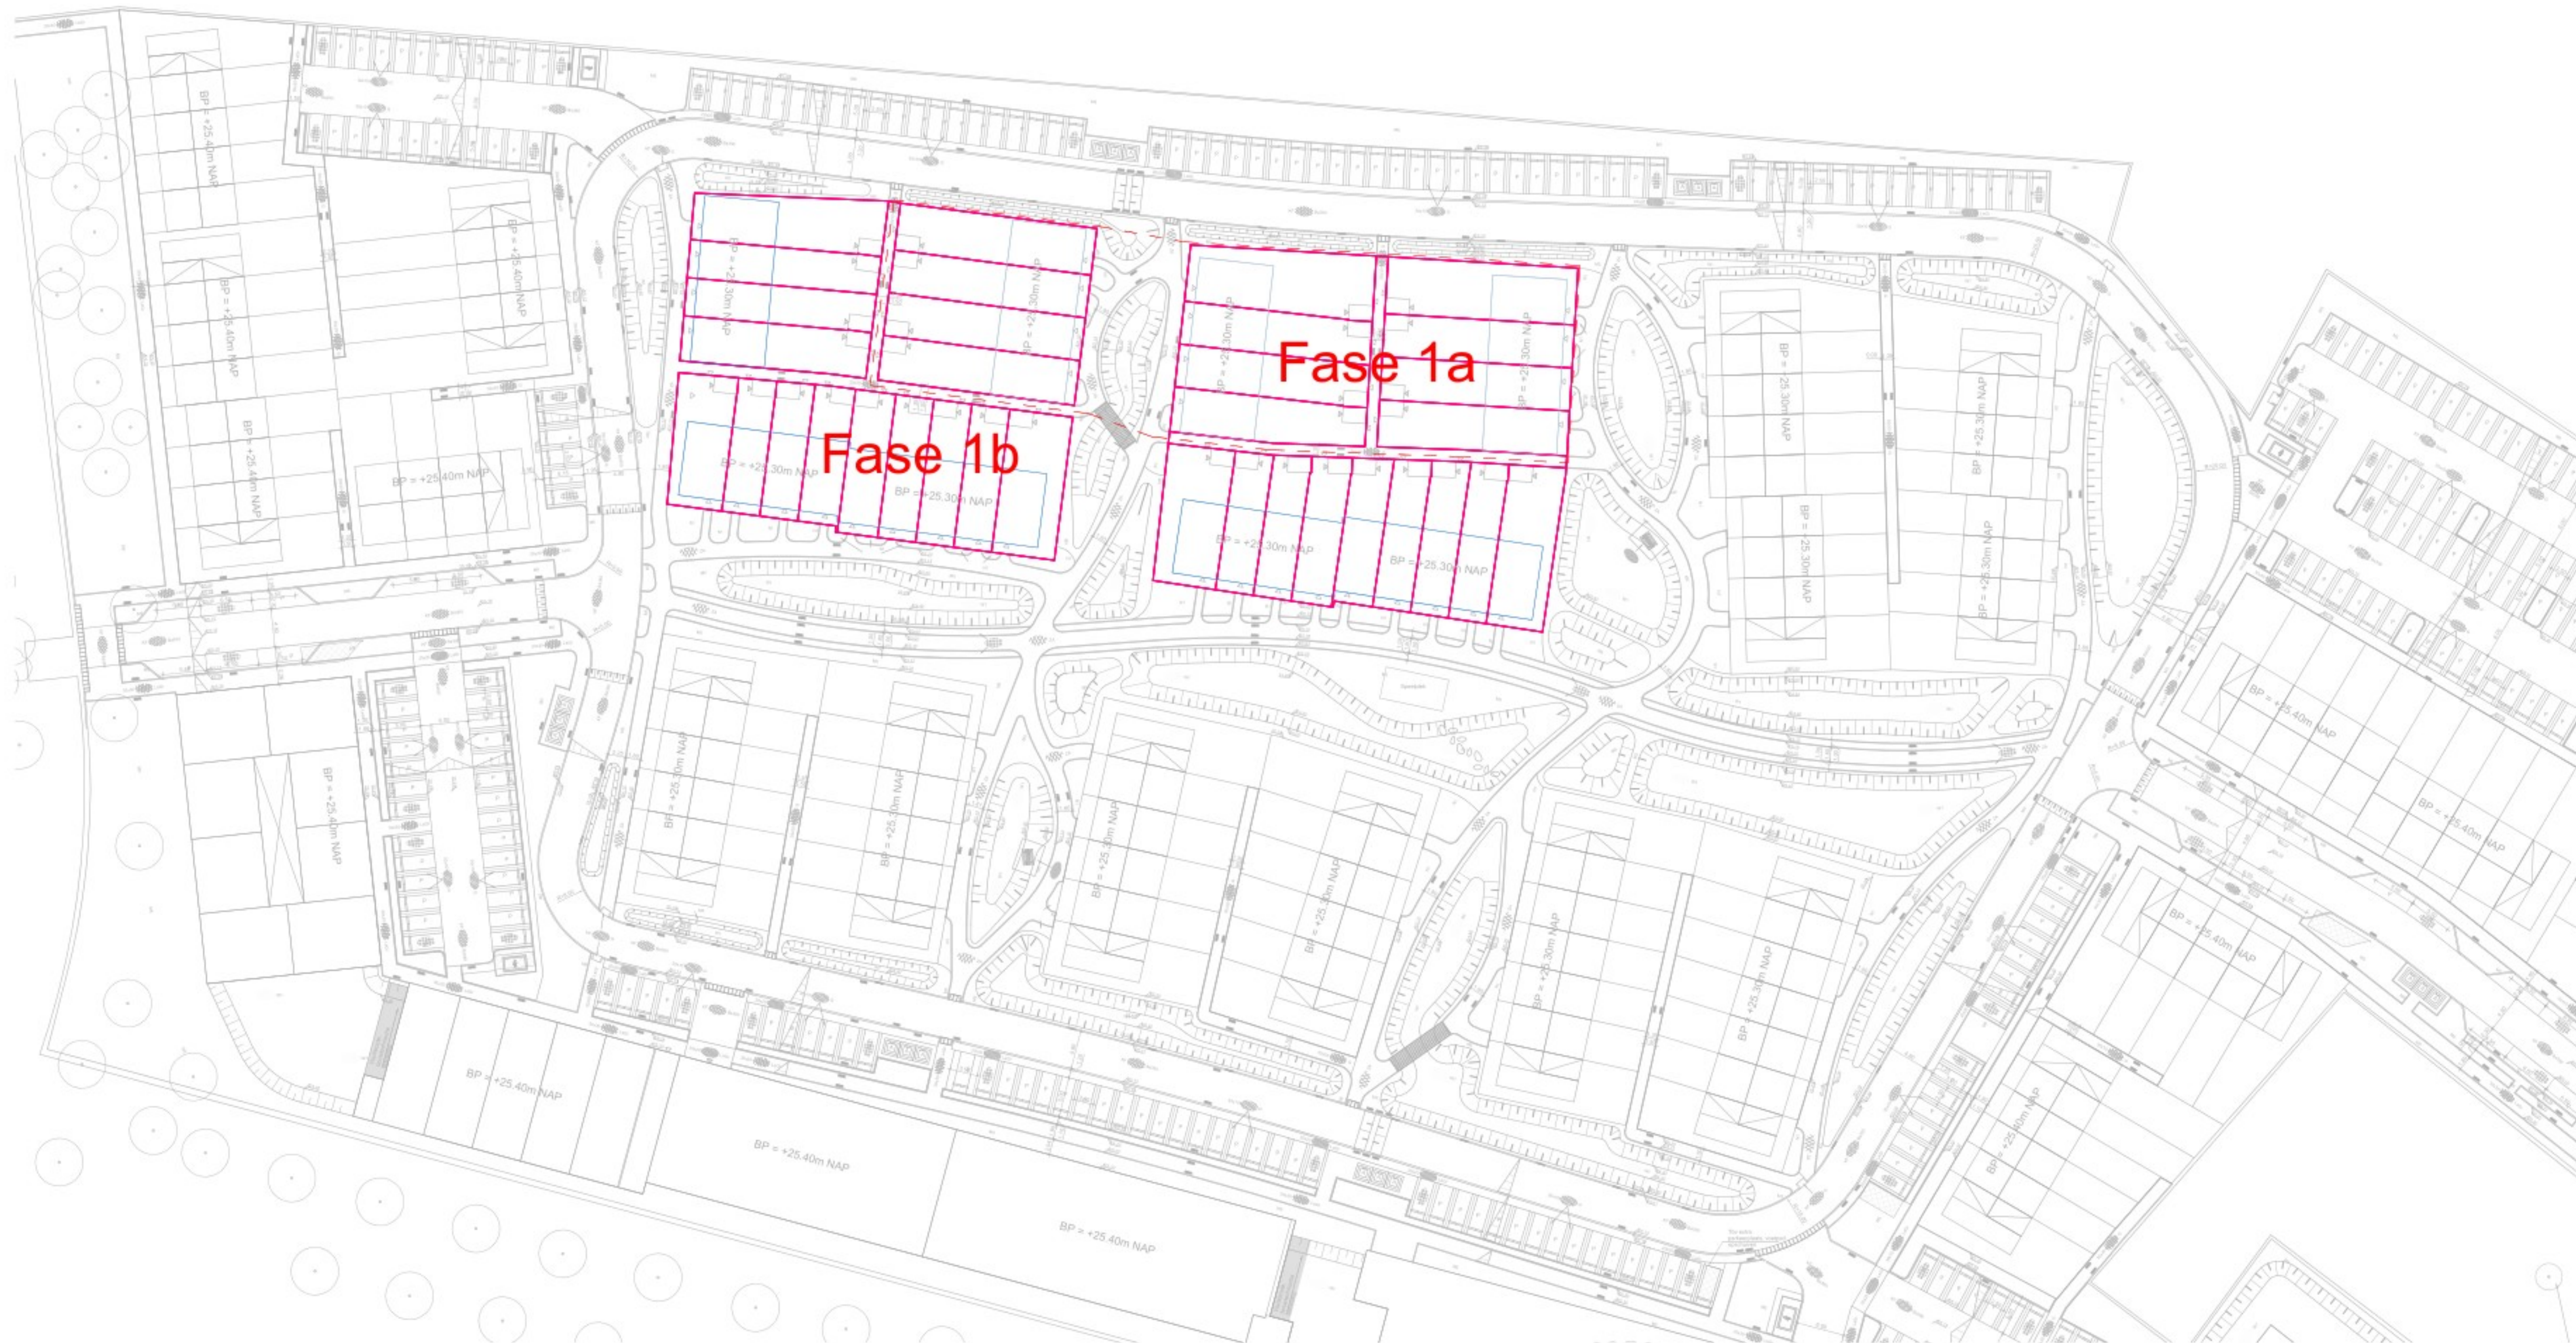

34 woningen Groene
Heerlijkheid Fase 1
Deurne
Definitief Ontwerp

DEU002
BV000-1b-c

tekening
verkaveling + bouwcontouren

datum
13-10-2025

versie

status
definitief

model
MODELNAAM

schaal
1:500

formaat
A1

getekend
BS

