

Crismansweg

Nieuwe Lemelerveldseweg

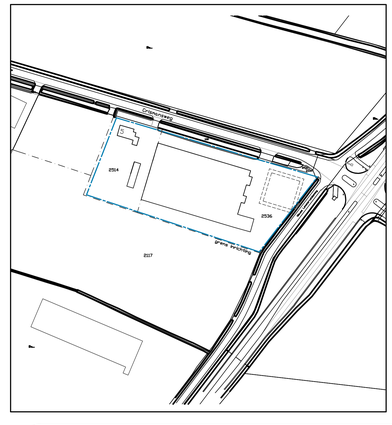


Gemeente : Raalte
Kadastrale gemeente : Raalte
Sectie : P
Sectienummer : 2514 & 2536
Schaal : 1:1000



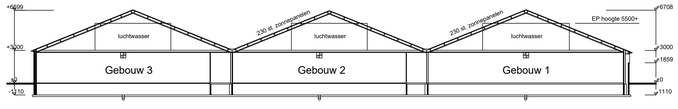


Doorsnede A - A


Mestkelderinhoud: 800 m3

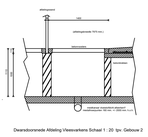


Dwarsdoorsnede Afdeling Vleesvarkens Schaal 1 : 20 tpv. Gebouw 2

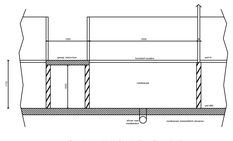


Dwarsdoorsnede Afdeling Schaal 1 : 20 tpv. Gebouw 2 en 3

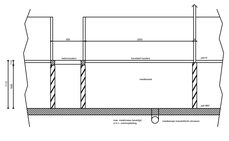

Dwarsdoorsnede Afdeling Schaal 1 : 20 tpv. Gebouw 2 en 3

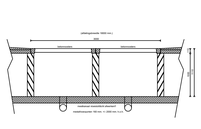

Dwarsdoorsnede Afdeling Schaal 1 : 20 Gebouw 1

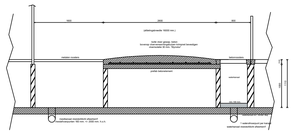

Dwarsdoorsnede Afdeling Schaal 1 : 20 tpv. Gebouw 2 en 3

RENVOOI

	Ventilator 920mm. 9 stuks	á 1,5 kW	13,5 kW
	Mestpompput		
KA	Krachtversilo's		
P12 A	Brandblusapparaat 4 stuks		
1	Voerwijzel 8 stuks	á 0,75 kW	6,0 kW
2	Kadaverkoeling		1,0 kW
3	Waterpomp + ontijzering		4,0 kW
4	Medicijnkast		
5	Reinigings- + ontsmettingsmiddelen		
6	Compressor		1,0 kW
7	Diverse Handgereedschapmachine's		15,0 kW
8	Hogedrukreiniger		4,0 kW
9	KCA noodaggregaat		
10	Elektrische boiler 80 ltr.		1,5 kW
11	Bestrijdingsmiddelen		
12	Chemicaliën		
13	Opslag oud ijzer		
14	Afvalcontainers		
15	Opslag oud papier		
16	Houtkachel 209,3 kW		1,0 kW
17	Dompelpomp		2,5 kW
18	Opslag zuur 900 ltr.		
19	Installatie luchtwasser 3 stuks a 2,23 kW		6,69 kW
20	Opslag TL-buizen		

stal	stalcode	diercategorie	stalsysteem (met nummer)	code aanvullende techniek	aantal dieren
1 paard/ schaap	HB1.100	schapen van 1 jaar en ouder (inclusief lammeren)	Overige huisvestingssystemen (beweiden) (n.v.t.)		10
1 paard/ schaap	HL1.100	paarden van 3 jaar en ouder	Overige huisvestingssystemen (n.v.t.)		3
1	HD3.100	guste en dragende zeugen	Overige huisvestingssystemen (groepshuisvesting) (n.v.t.)	LW4.4 OW 2006.14	606
1	HD4.100	dekberen van 7 maanden en ouder	Overige huisvestingssystemen (n.v.t.)	LW4.4 OW 2006.14	2
2	HD1.100	gespeende biggen minder dan 25 kg	Overige huisvestingssystemen (n.v.t.)	LW4.4 OW 2006.14	1140
2	HD2.100	kraamzeugen (inclusief biggen tot spenen)	Overige huisvestingssystemen (n.v.t.)	LW4.4 OW 2006.14	81
2	HD5.100	vleesvarkens van 25 kg en meer/opfokberen van 25 kg en meer en jonger dan 7 maanden/opfokzeugen van 25 kg en meer	Overige huisvestingssystemen (n.v.t.)	LW4.4 OW 2006.14	200
3	HD2.100	kraamzeugen (inclusief biggen tot spenen)	Overige huisvestingssystemen (n.v.t.)	LW4.4 OW 2006.14	108
3	HD1.100	gespeende biggen minder dan 25 kg	Overige huisvestingssystemen (n.v.t.)	LW4.4 OW 2006.14	1704

LOCIS ADVISEURS
Groten Bos 3
7131 NW Lichtenvoorde
Tel: 0315 - 82 01 00

[redacted]