


OPDRACHTGEVER:		VERNOUMER:	
Gashouder cultuur podium		DO	1913
Doorsnede (bestaand)		DO	1913_00266-avg
DATUM: 15-12-2023 V	BEWUZIGD: D	AL	M
SCHAAL: 1:100	A	E	N
GETEKEND: [initials]	B	F	O
AFMETING: AO	C	D	P
			020

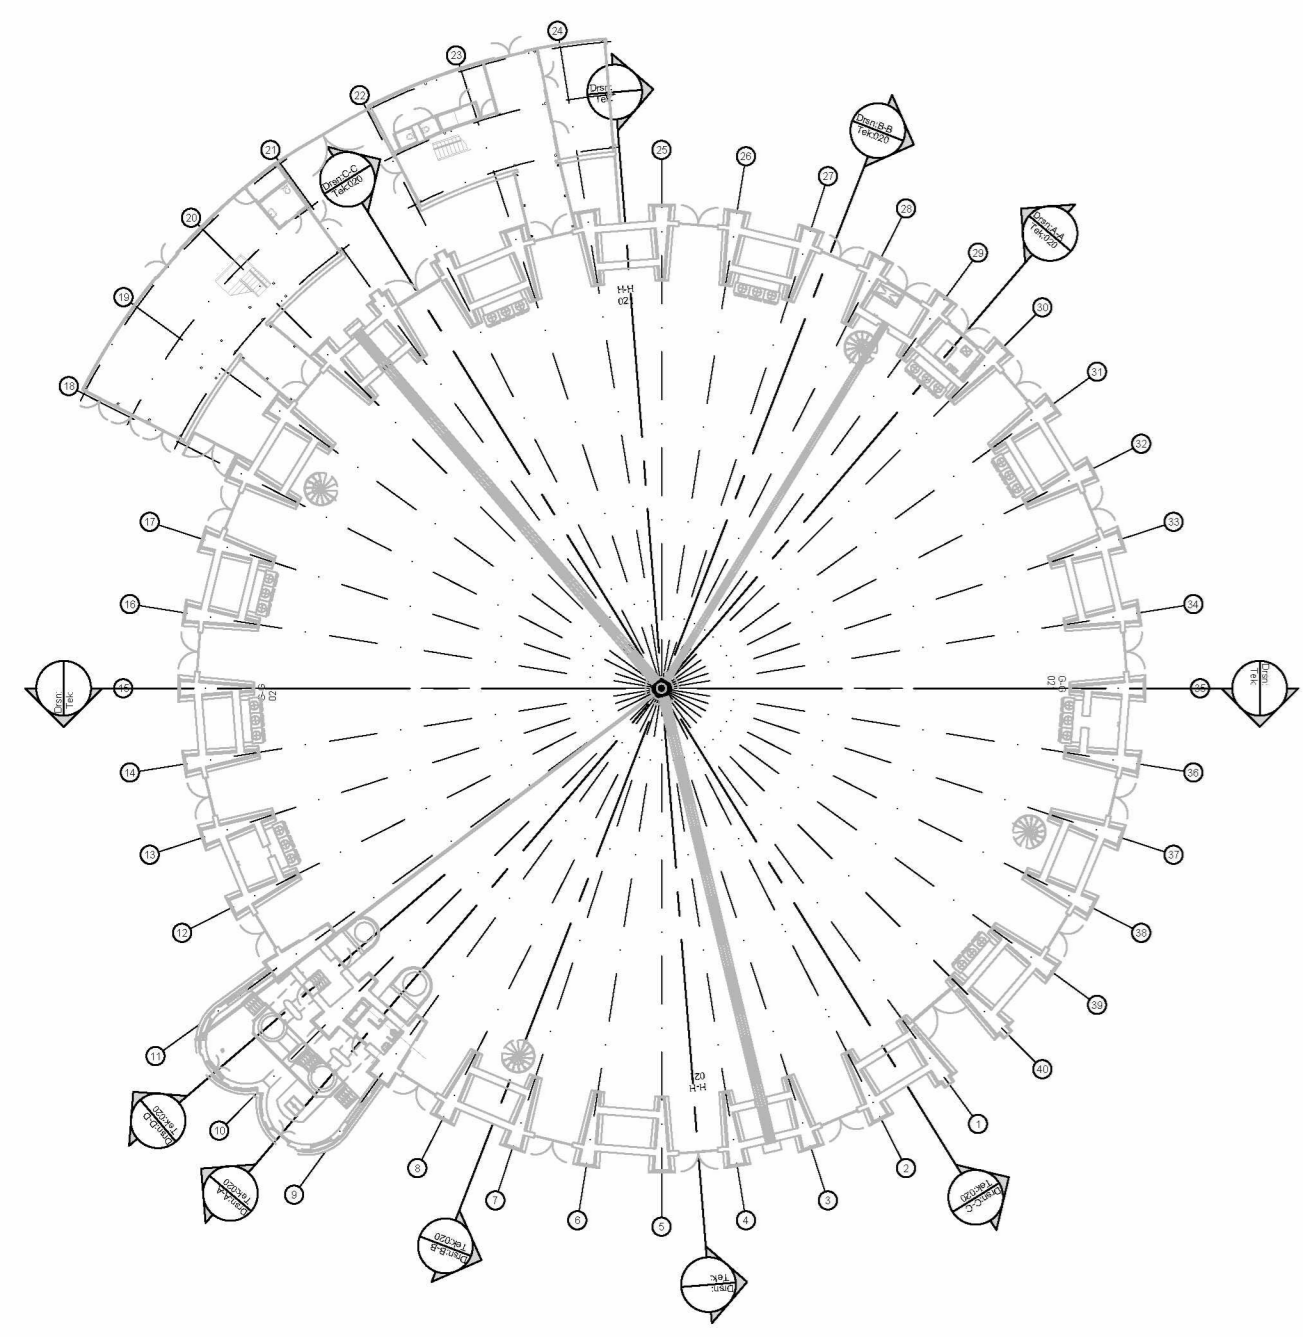


14400+
onderzijde stalen dakplaat
13670+
onderzijde stalen spant

8930+
onderzijde schoor

6255+
bovenzijde staalplaat

768 = 0
500
MAP = 1000
G.W.S 2000
2000
bovenzijde plannen

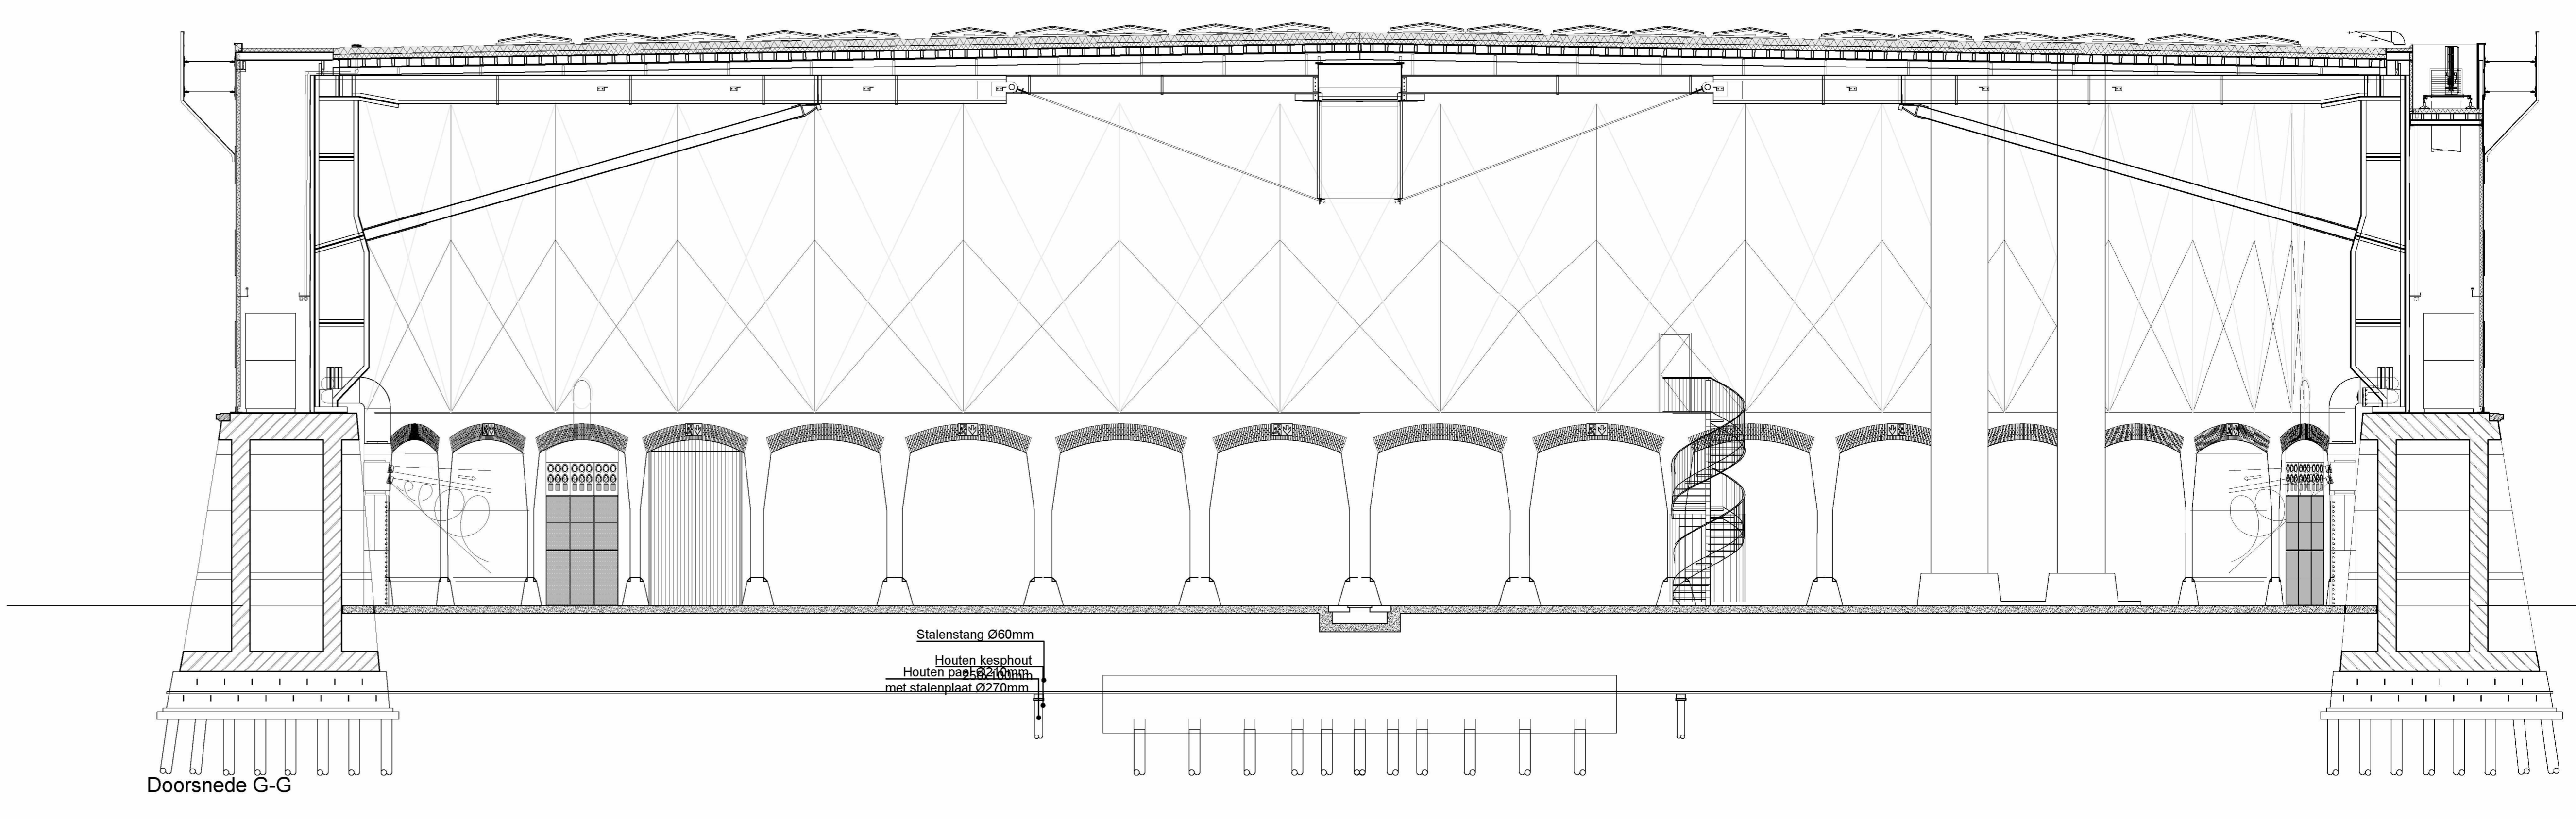


14420+
onderzijde stalen dakplaat
13670+
onderzijde stalen spant

8930+
onderzijde schoor

6255+
bovenzijde staalplaat

768 = 0
500
MAP = 1120 - F (G.W.S 1100
1800
2000
bovenzijde plannen

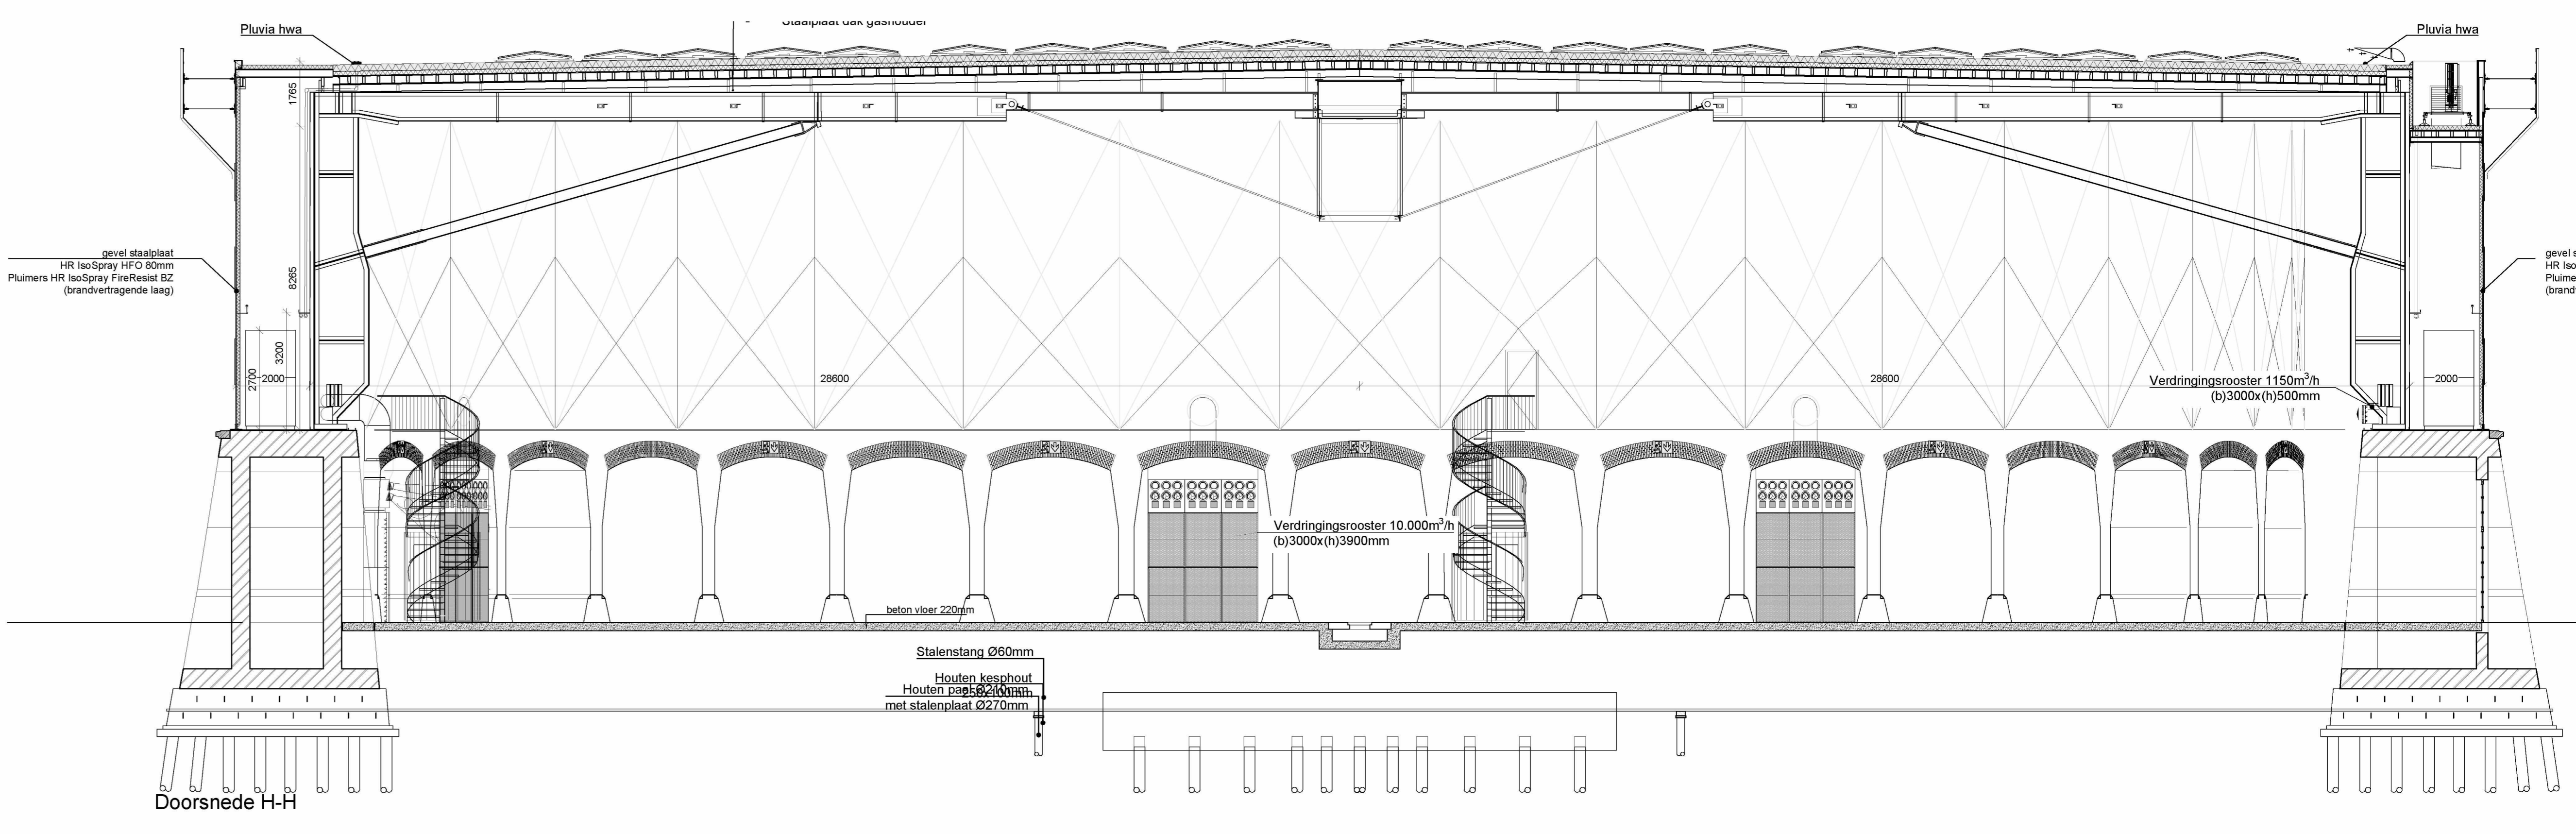

BURO VAN STIGT HERENGRACHT 406 1017 BX AMSTERDAM T 020-6643344 I www.burovanstigt.nl	OPDRACHTGEVER: Milten B.V. WERKPLAATS: 1913 0428 WERFVOOR: 1913_00066-avg	1180 1016 BR Amsterdam T E I www.milten.com
datum: 15-12-2023 V schaal: 1:100 getekend: [initials] afmeting: A0		gewijzigd: [initials] [initials] [initials] [initials]
Definitief		021