


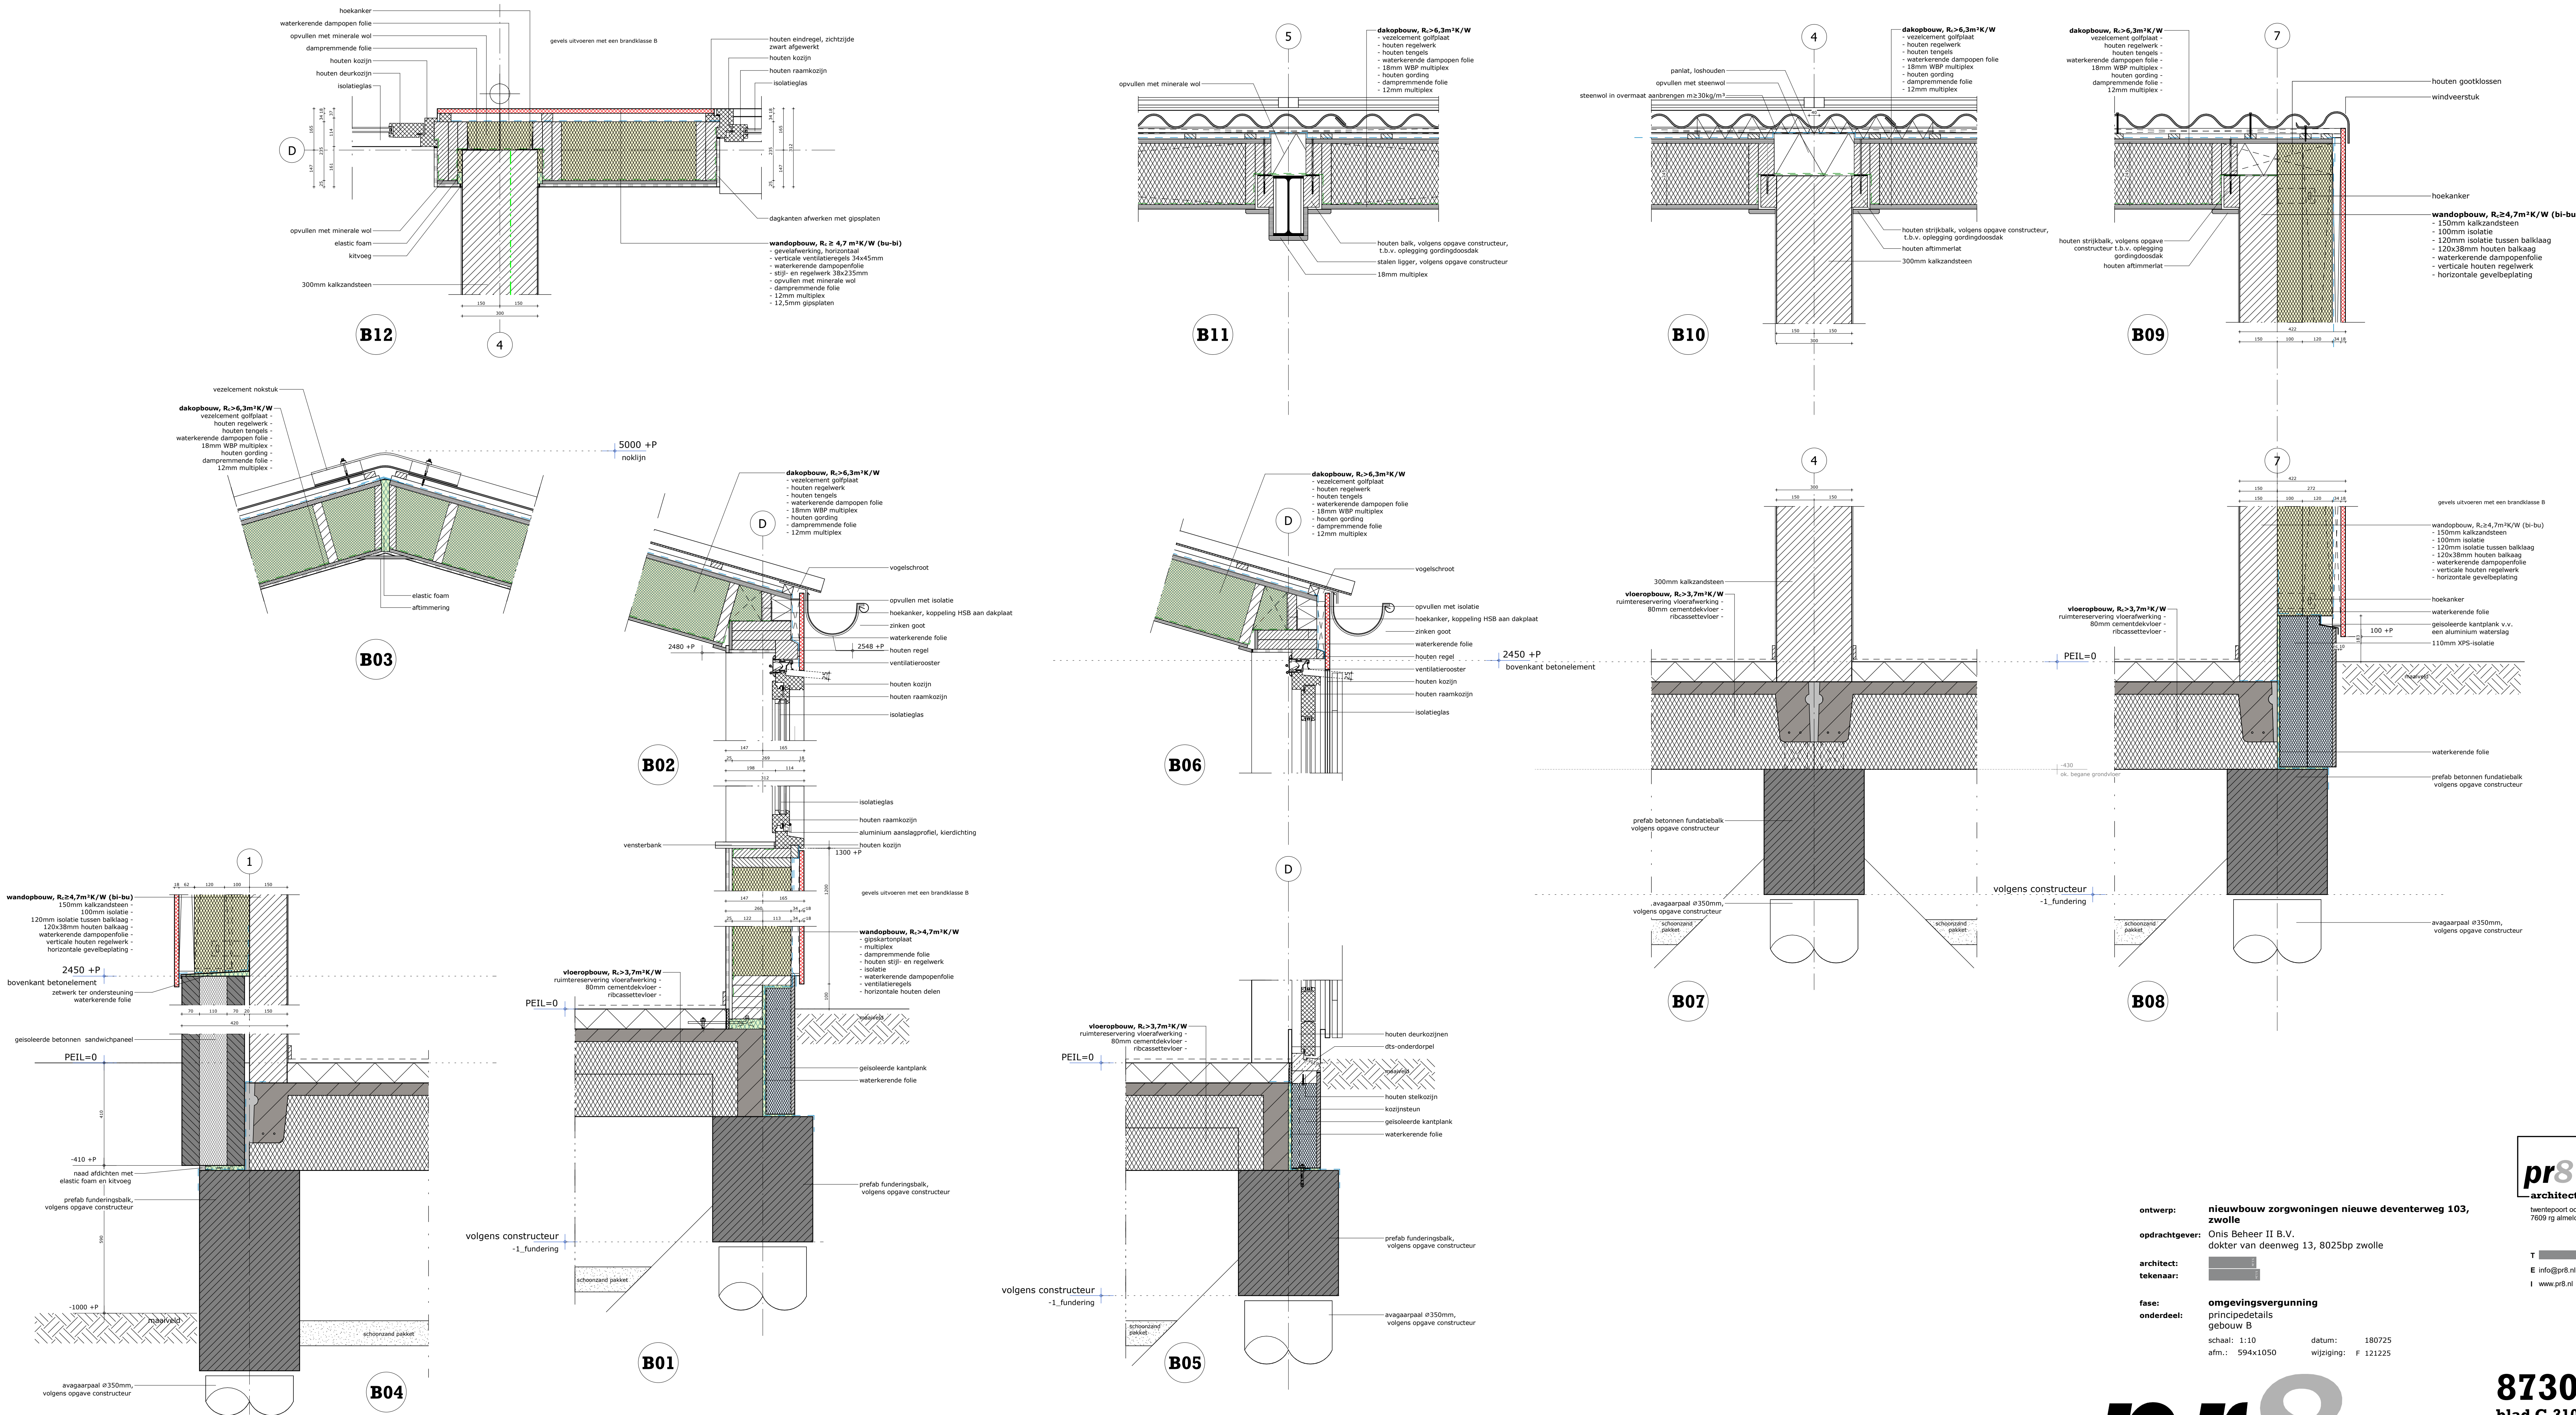

ontwerp: **nieuwbouw zorgwoningen nieuwe deventerweg 103, zwolle**
opdrachtgever: **Onis Beheer II B.V.**
dokter van deenweg 13, 8025bp zwolle
architect: **pr8 architecten**
tekenaar: **[naam]**
fase: **omgevingsvergunning**
onderdeel: **principedetails gebouw B**
schaal: 1:10
afm.: 594x1050
datum: 180725
wijziging: F 121225

Legenda toegepaste uitzonderingsgrondslagen

In dit document zijn gegevens geanonimiseerd op grond van:

Wet	Artikel	Omschrijving	Pagina's
Wet open overheid	Art. 5.1 lid 2 sub e	De eerbiediging van de persoonlijke levenssfeer	1