
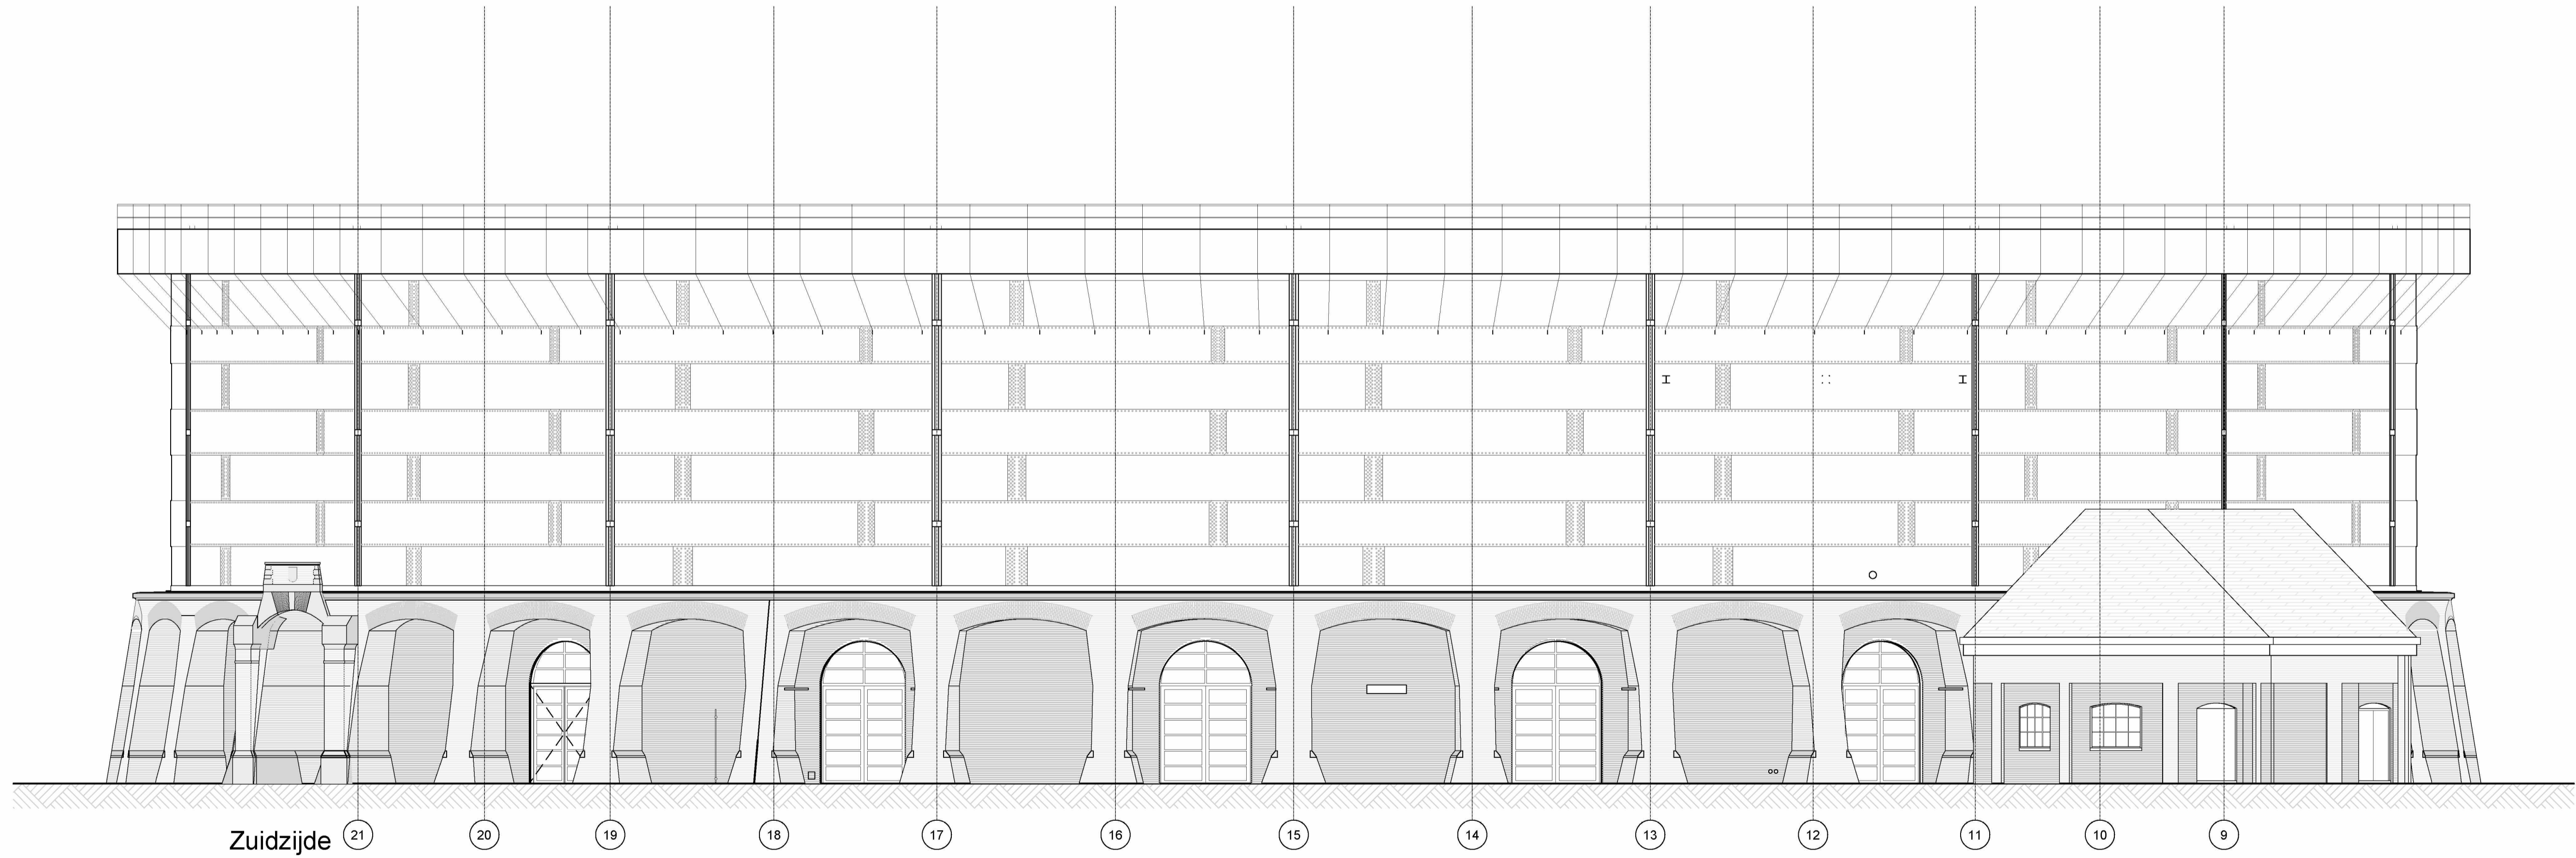


project:		Gashouder cultuur podium		Fase:	DO	1913
Onderwerp:		buitengevels West en Oost (ongewijzigd)		Status:	Definitief	ONZE REFERENTIE: 1913_0110ge.dwg
DATUM:	15-12-2023 V	GEWIJZIGD:	D.	H.	M.	TEKENINGNUMMER
SCHAAL:	1:100	A.	E.	J.	N.	110
		B.	F.	K.	O.	
AFMETING :	A1	C.	G.	L.	P.	

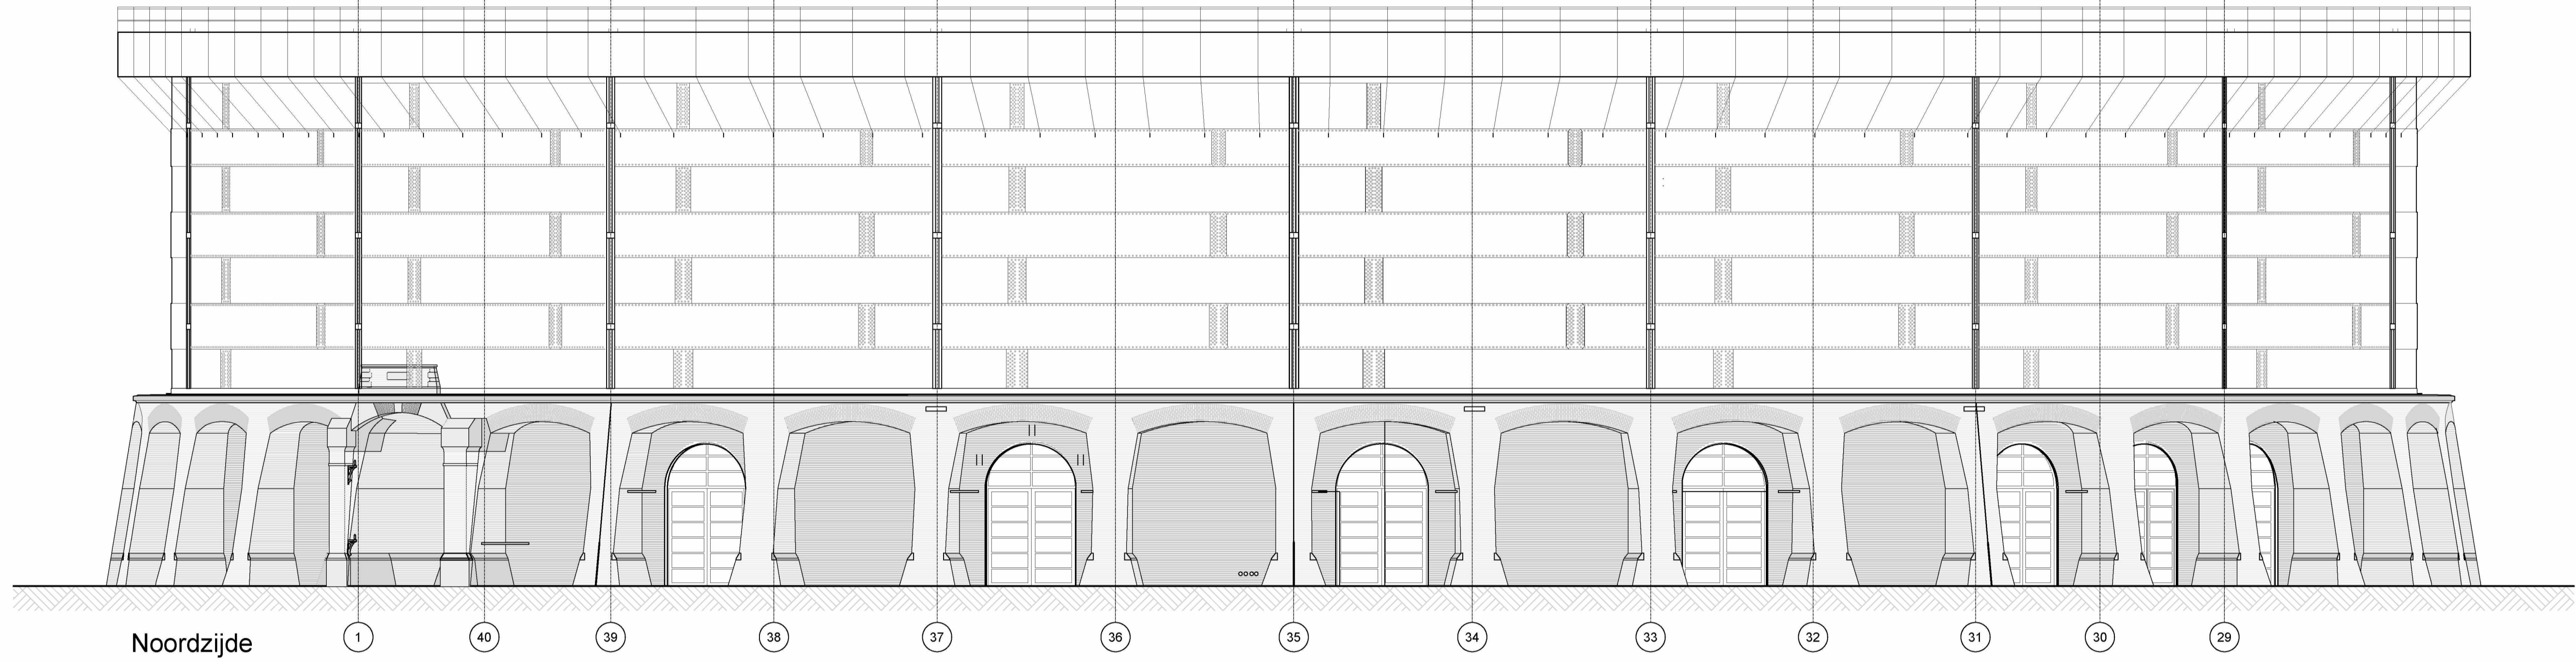

BURO VAN STIGT		HERENGRACHT 406 1017 BK AMSTERDAM T 020-6245344 E I www.burovanstigt.nl	OPDRACHTGEVER: Millten B.V.	180 1016 BR Amsterdam T E www.millten.com I
project: Gashouder cultuur podium		Fase: DO		WERKNUMMER: 1913
Onderwerp: buitengevels Noord en Zuid (ongewijzigd)		Status: Definitief		ONZE REFERENTIE: 1913_0110ge.dwg
DATUM: 15-12-2023 V	GEWIJZIGD: D.	H.	M.	TEKENINGNUMMER
SCHAAL: 1:100	A.	E.	J.	111
GETEKEND: DB	B.	F.	K.	
AFMETING: A1	C.	G.	L.	