



An architectural drawing of a building facade. The building has a gabled roof with a chimney on the left side. The facade features a central entrance door flanked by windows, and a smaller window to the right. The drawing is framed by a dashed line.




NOORD-OOST GEVEL

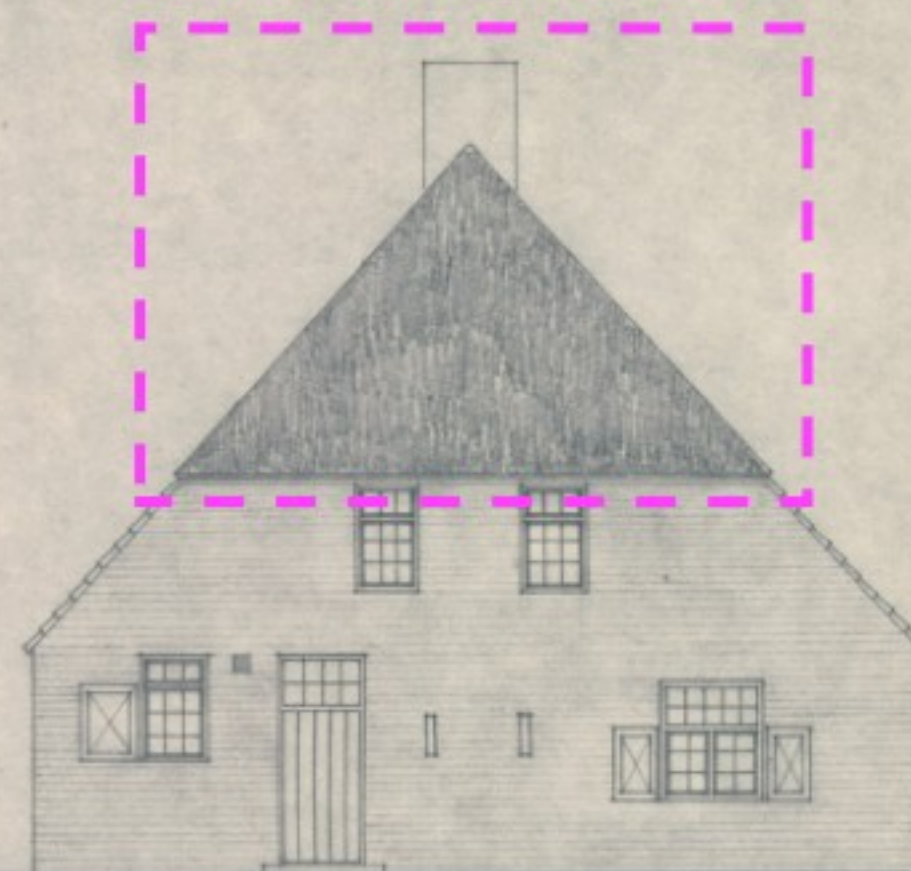


NOORD - WESTGEVEL

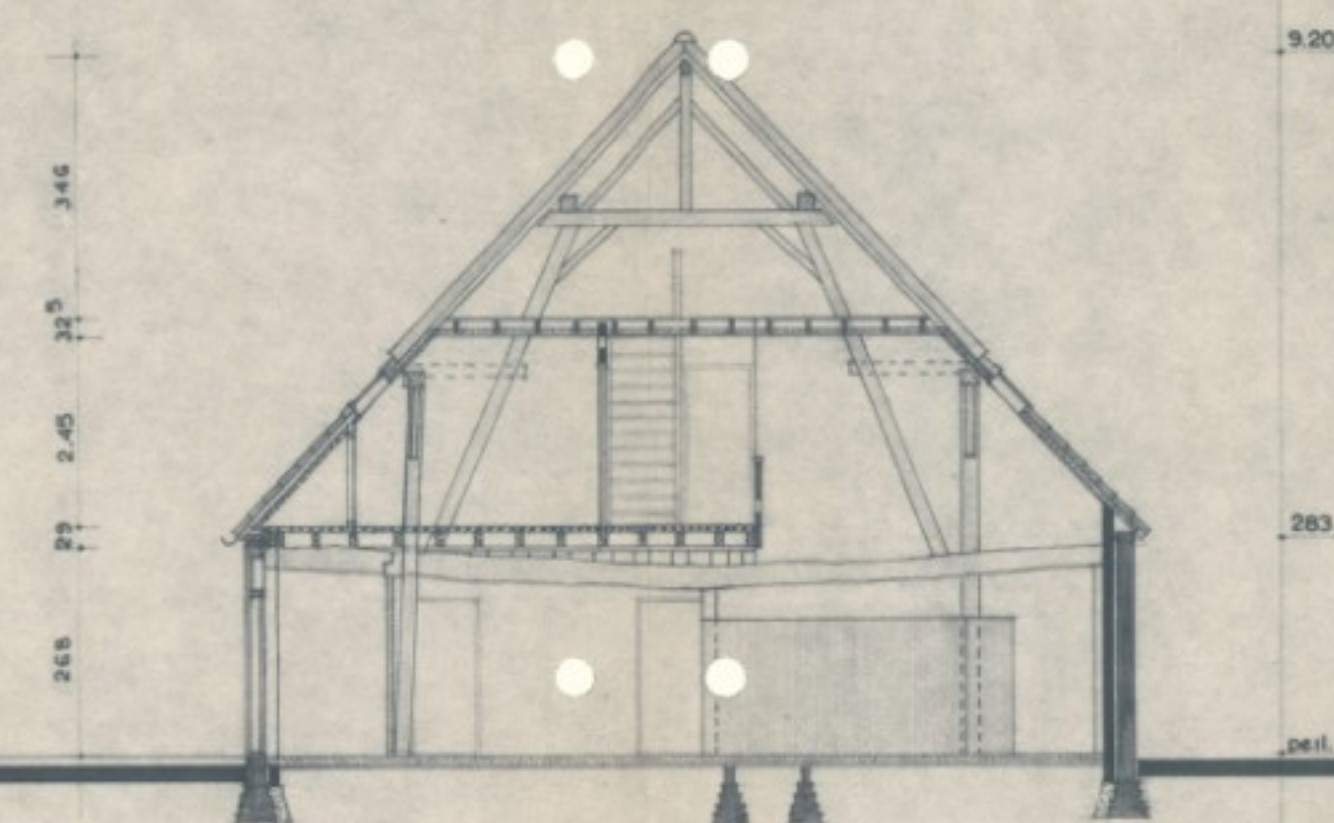

DOORSNEDE B-B

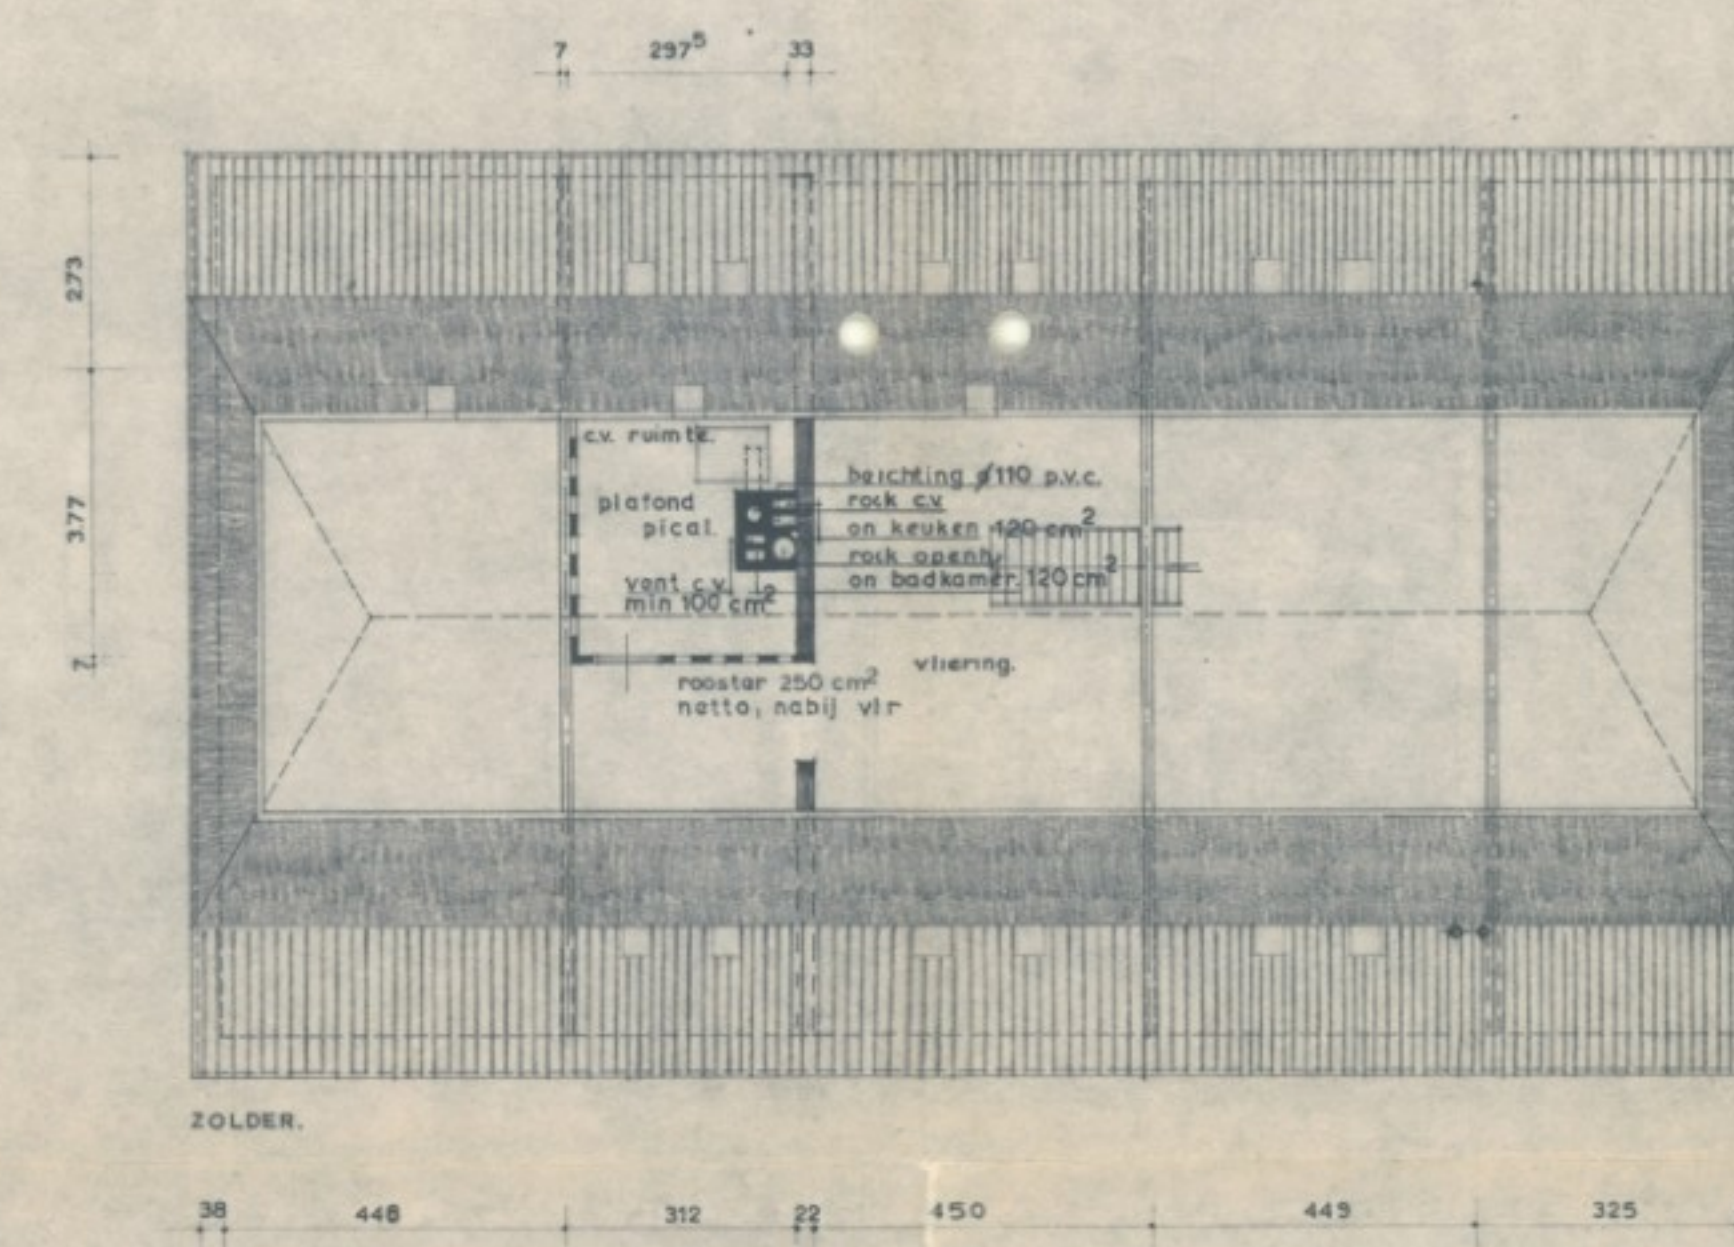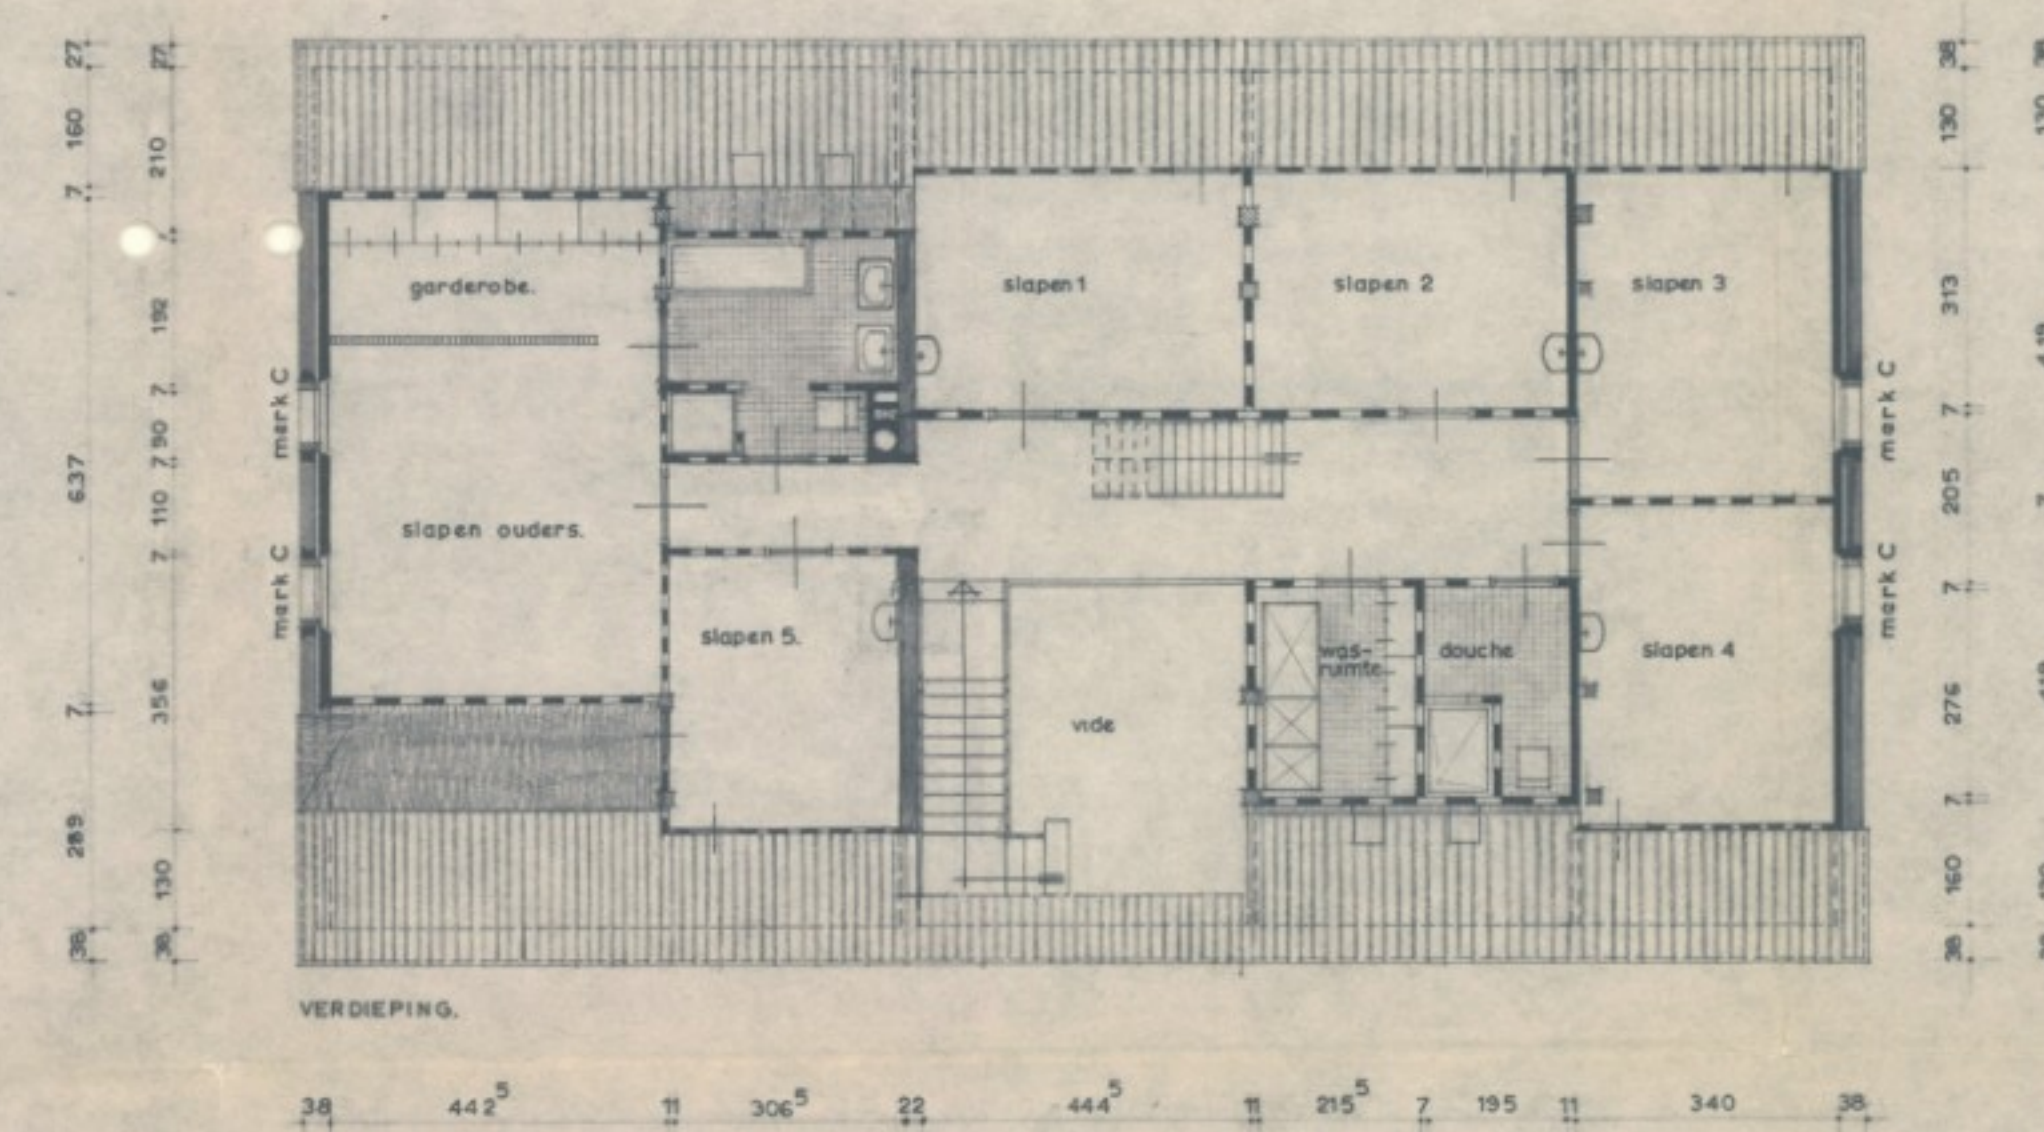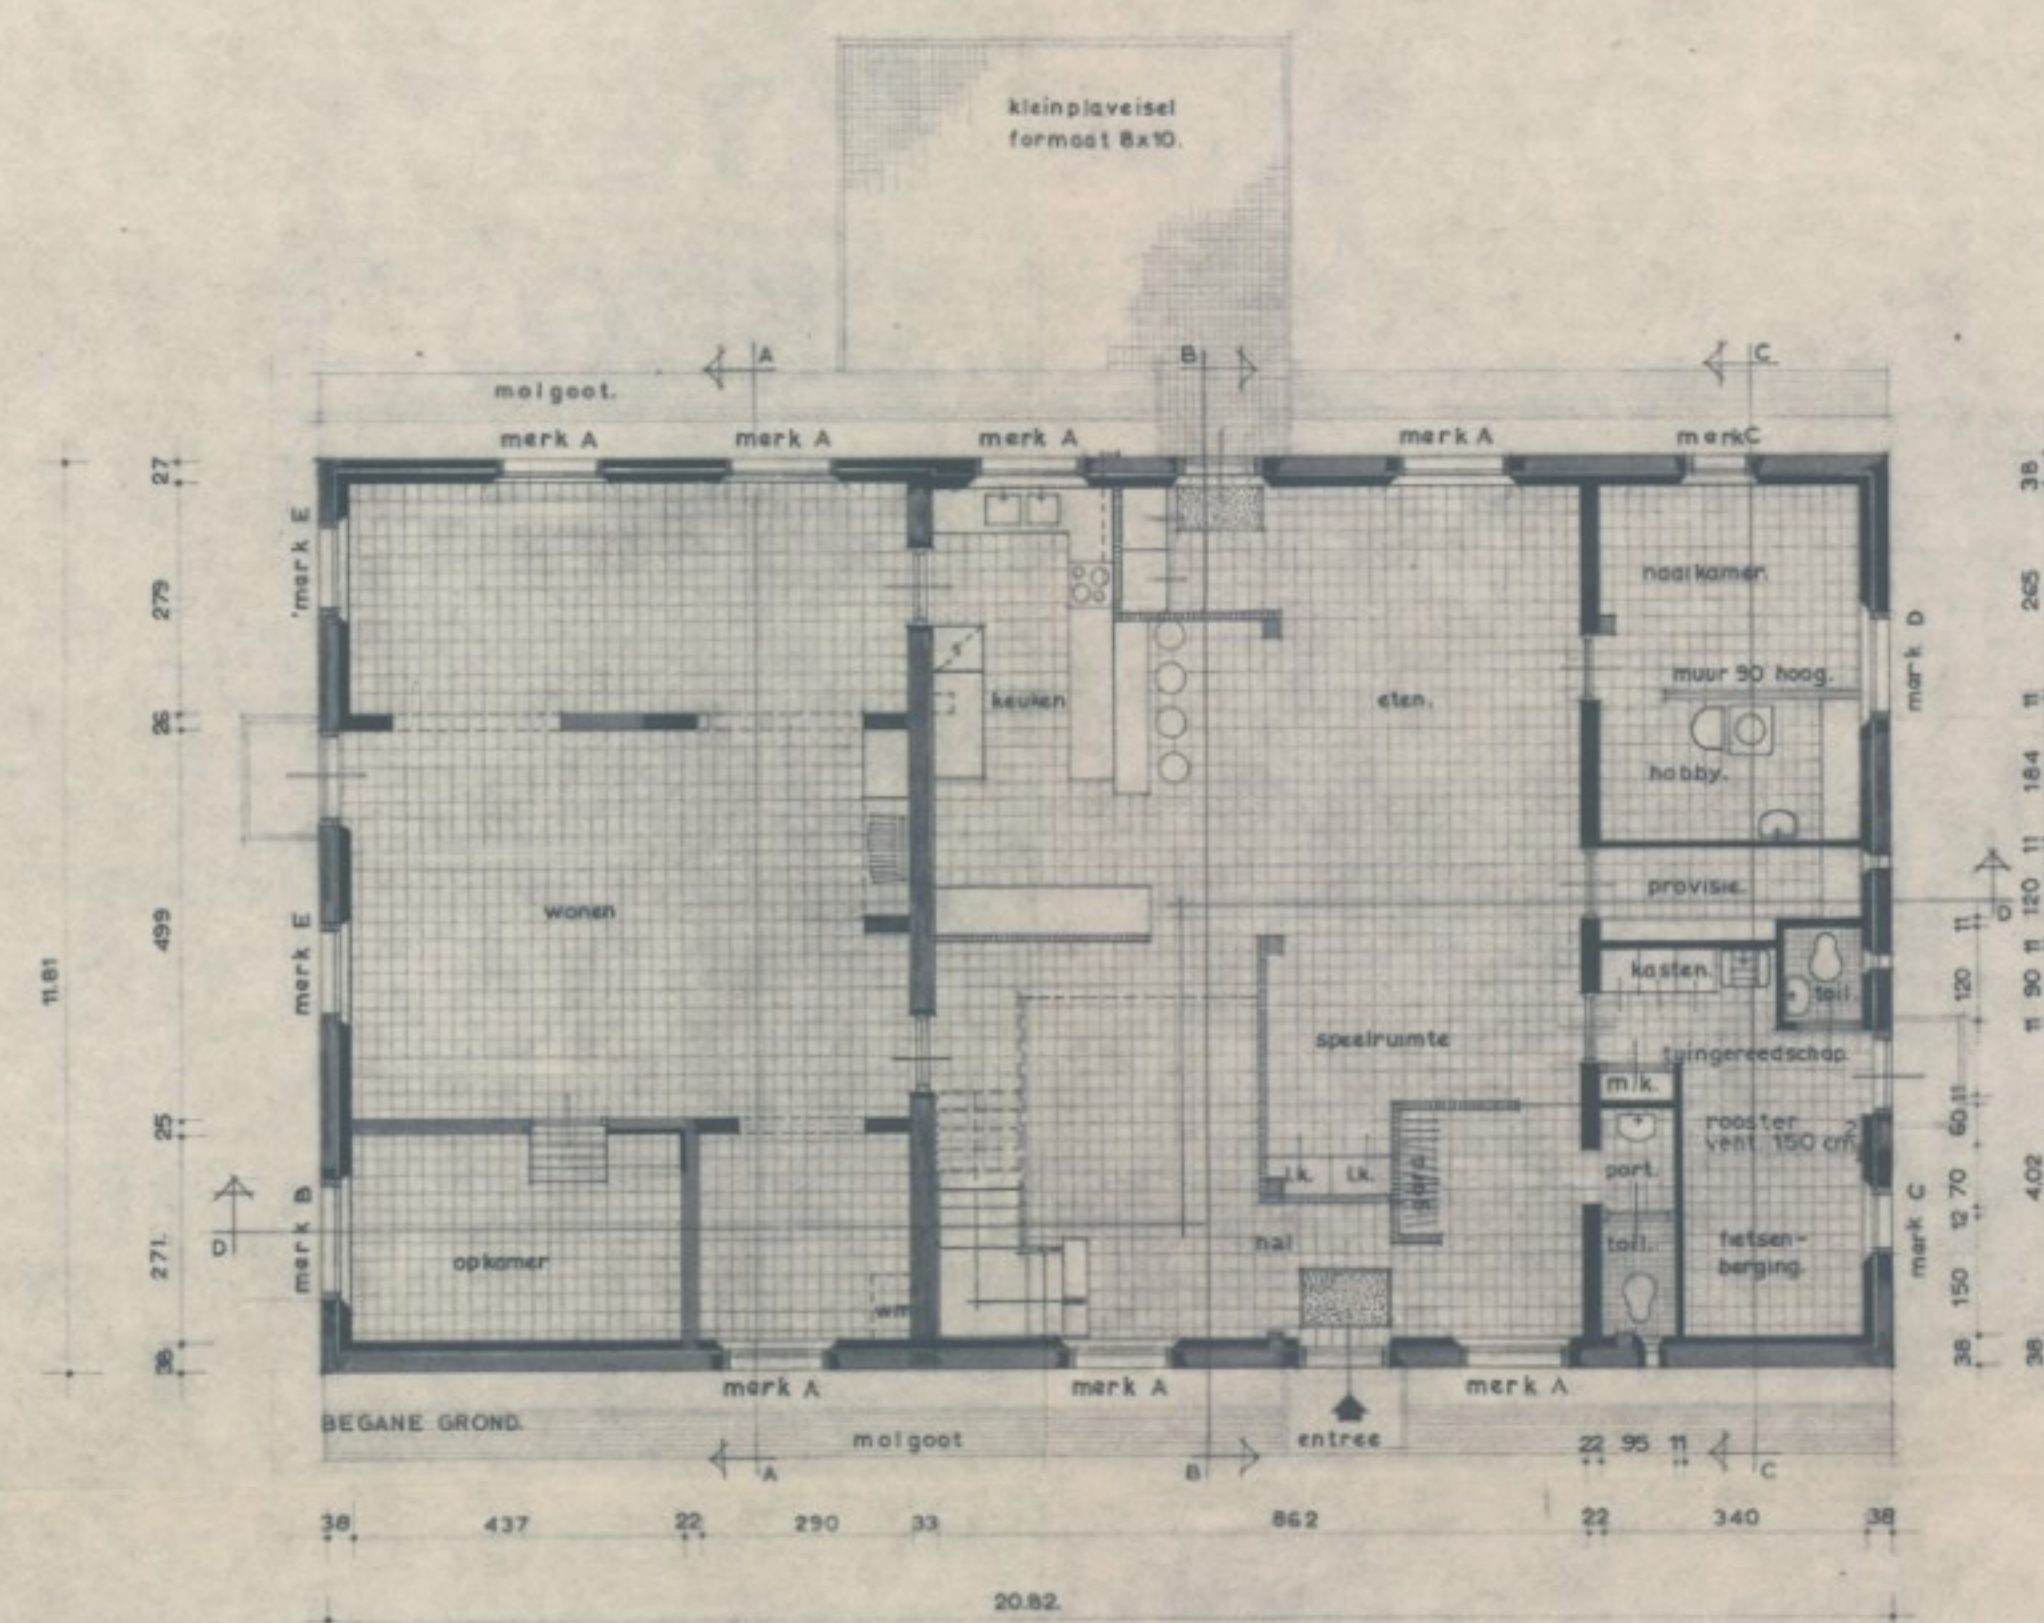

ZUIDWEST GEVEL.

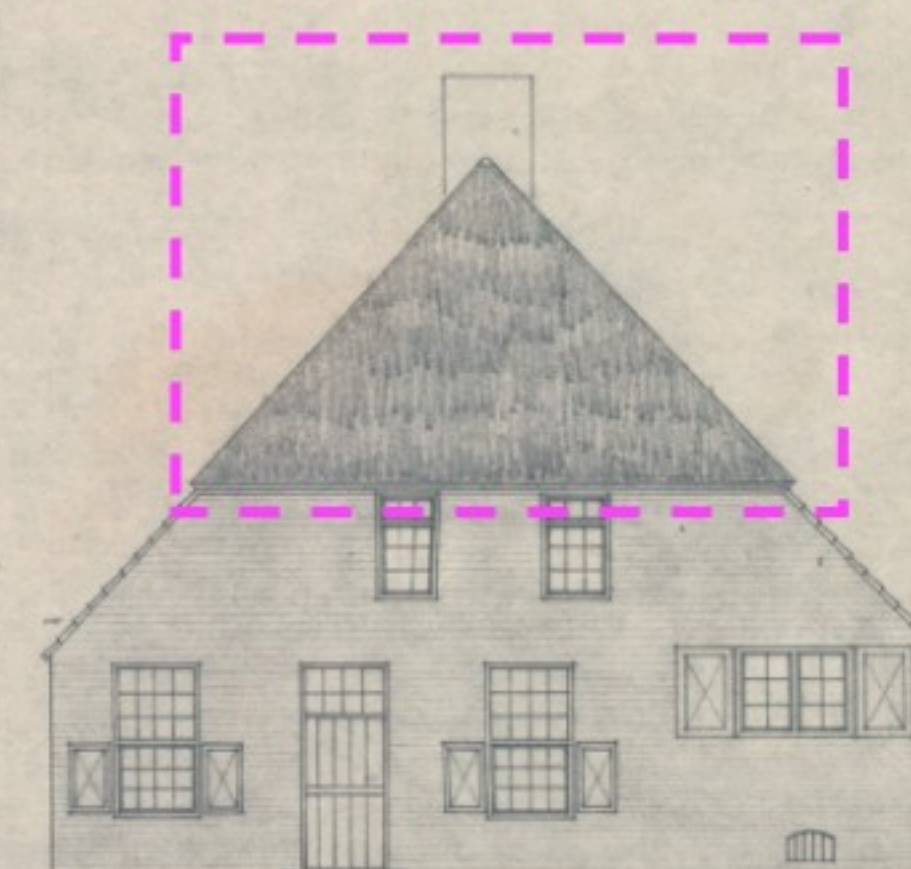

ZUID-OOSTGEVEL


RENVOL.

 bestood m.w.

 nieuw m.w.

 lichte scheidswandjes tot deurhoogte.

 drijfsteen.

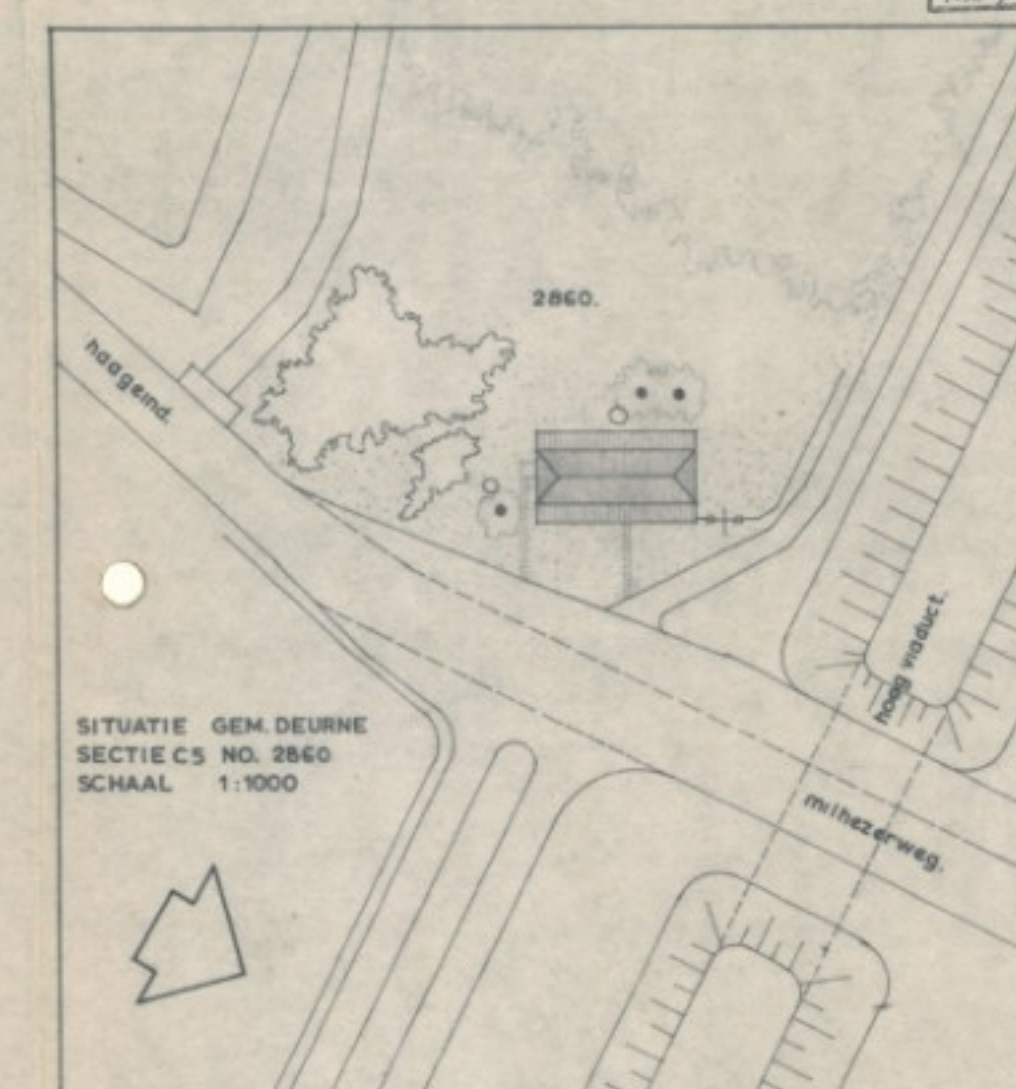

BOUW- EN WONINGTOEZICHT DEURNE	
BEHANDELD - 6 JUN 1973	
BEHOORT BIJ BOUWAANVR.	
NR. 23.223	PAR. 1

besluit van Burgemeester
en Wethouders van Deurne
van 7 Augustus 1972 nr. 72.222
Mij bekend.
De Secretaris van Deurne