
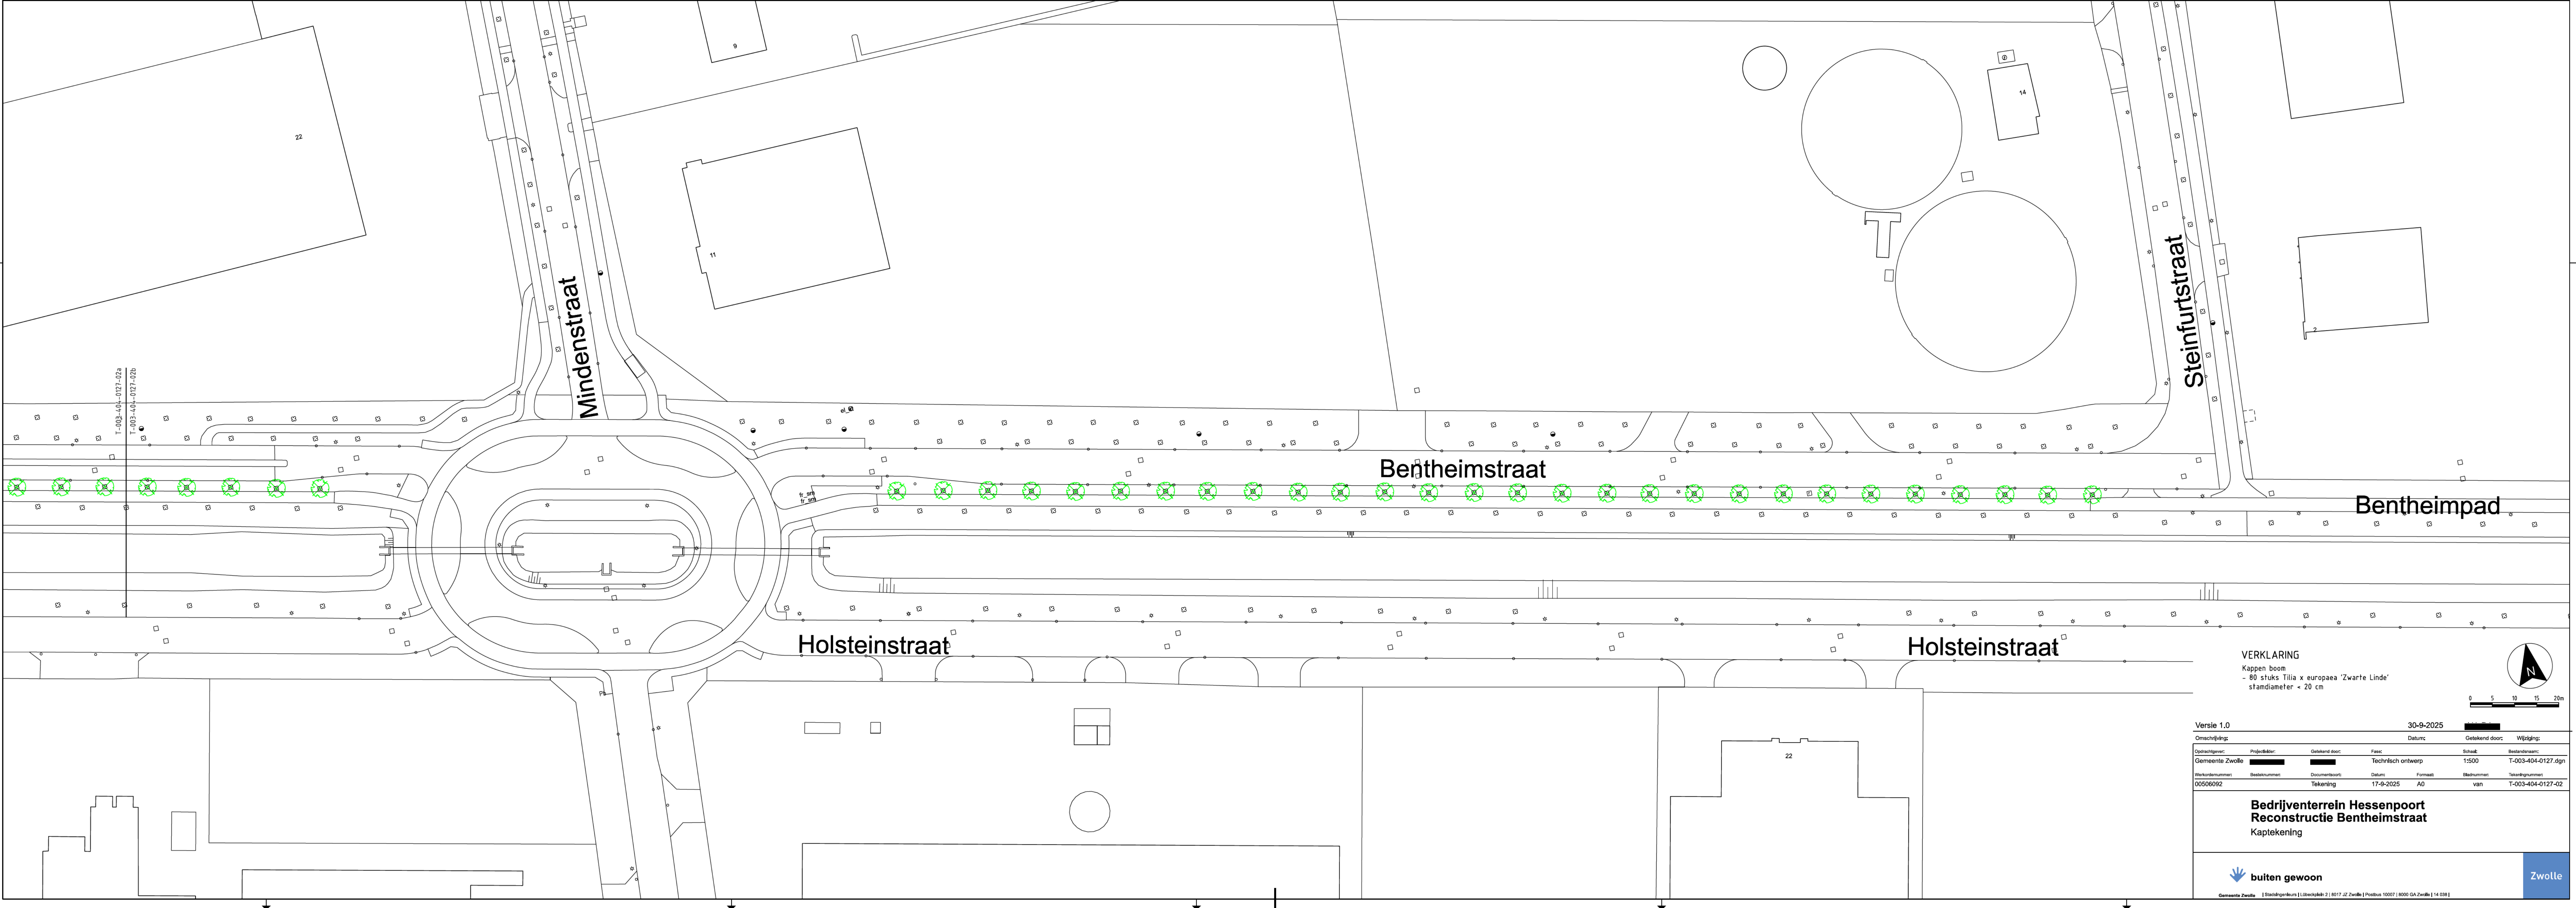


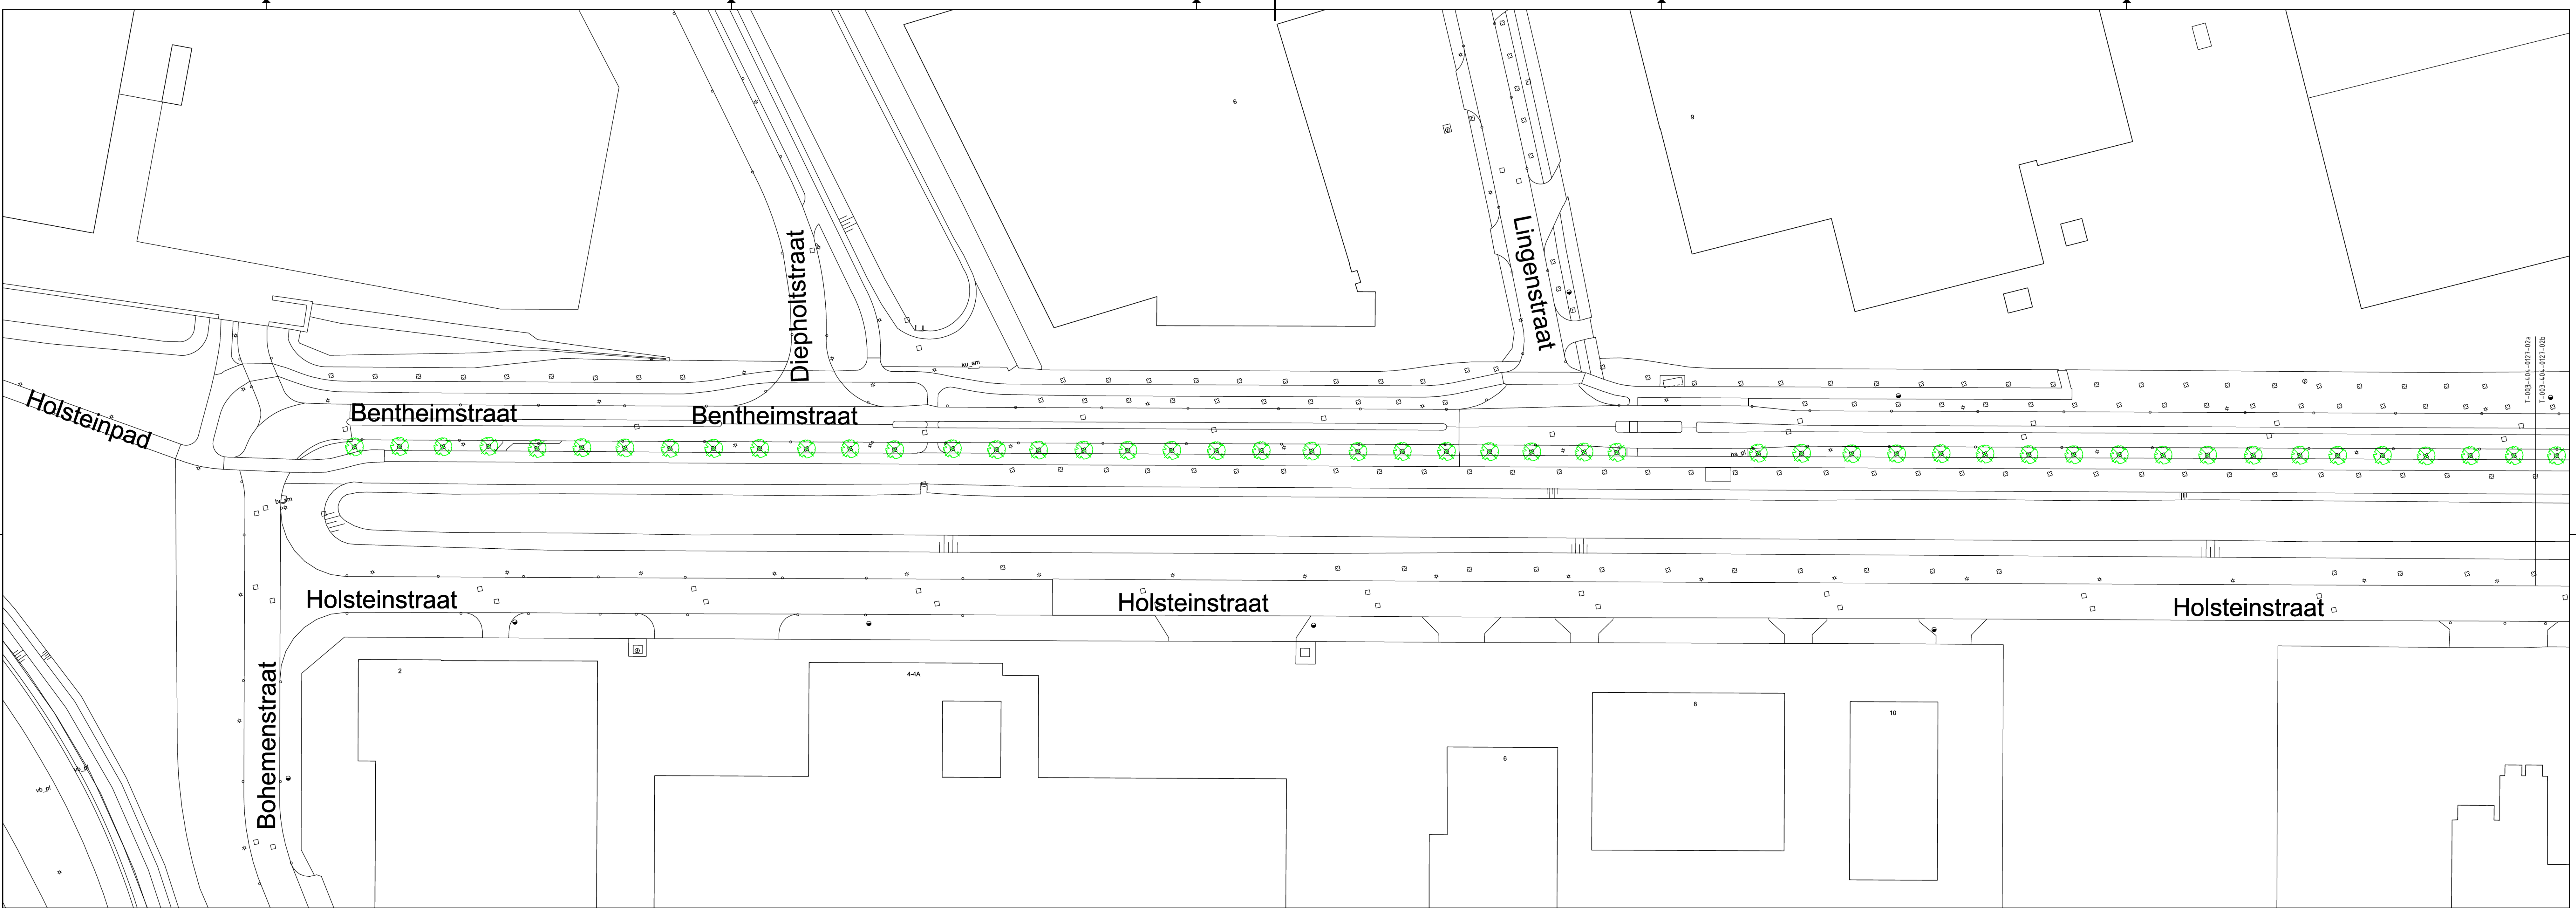

VERKLARING
Kappen boom
= 80 stuks 'Tilia x europaea 'Zwarte Linde'
standiameter > 20 cm

Versie 1.0
Omschrijving: 30-9-2025
Gemeente Zwolle
Projectleider: [naam]
Technisch ontwerp
1500
17-9-2025
A0
van

bedrijventerrein Hessenpoort
Reconstructie Bentheimstraat
Kaptekening

buiten gewoon
Zwolle