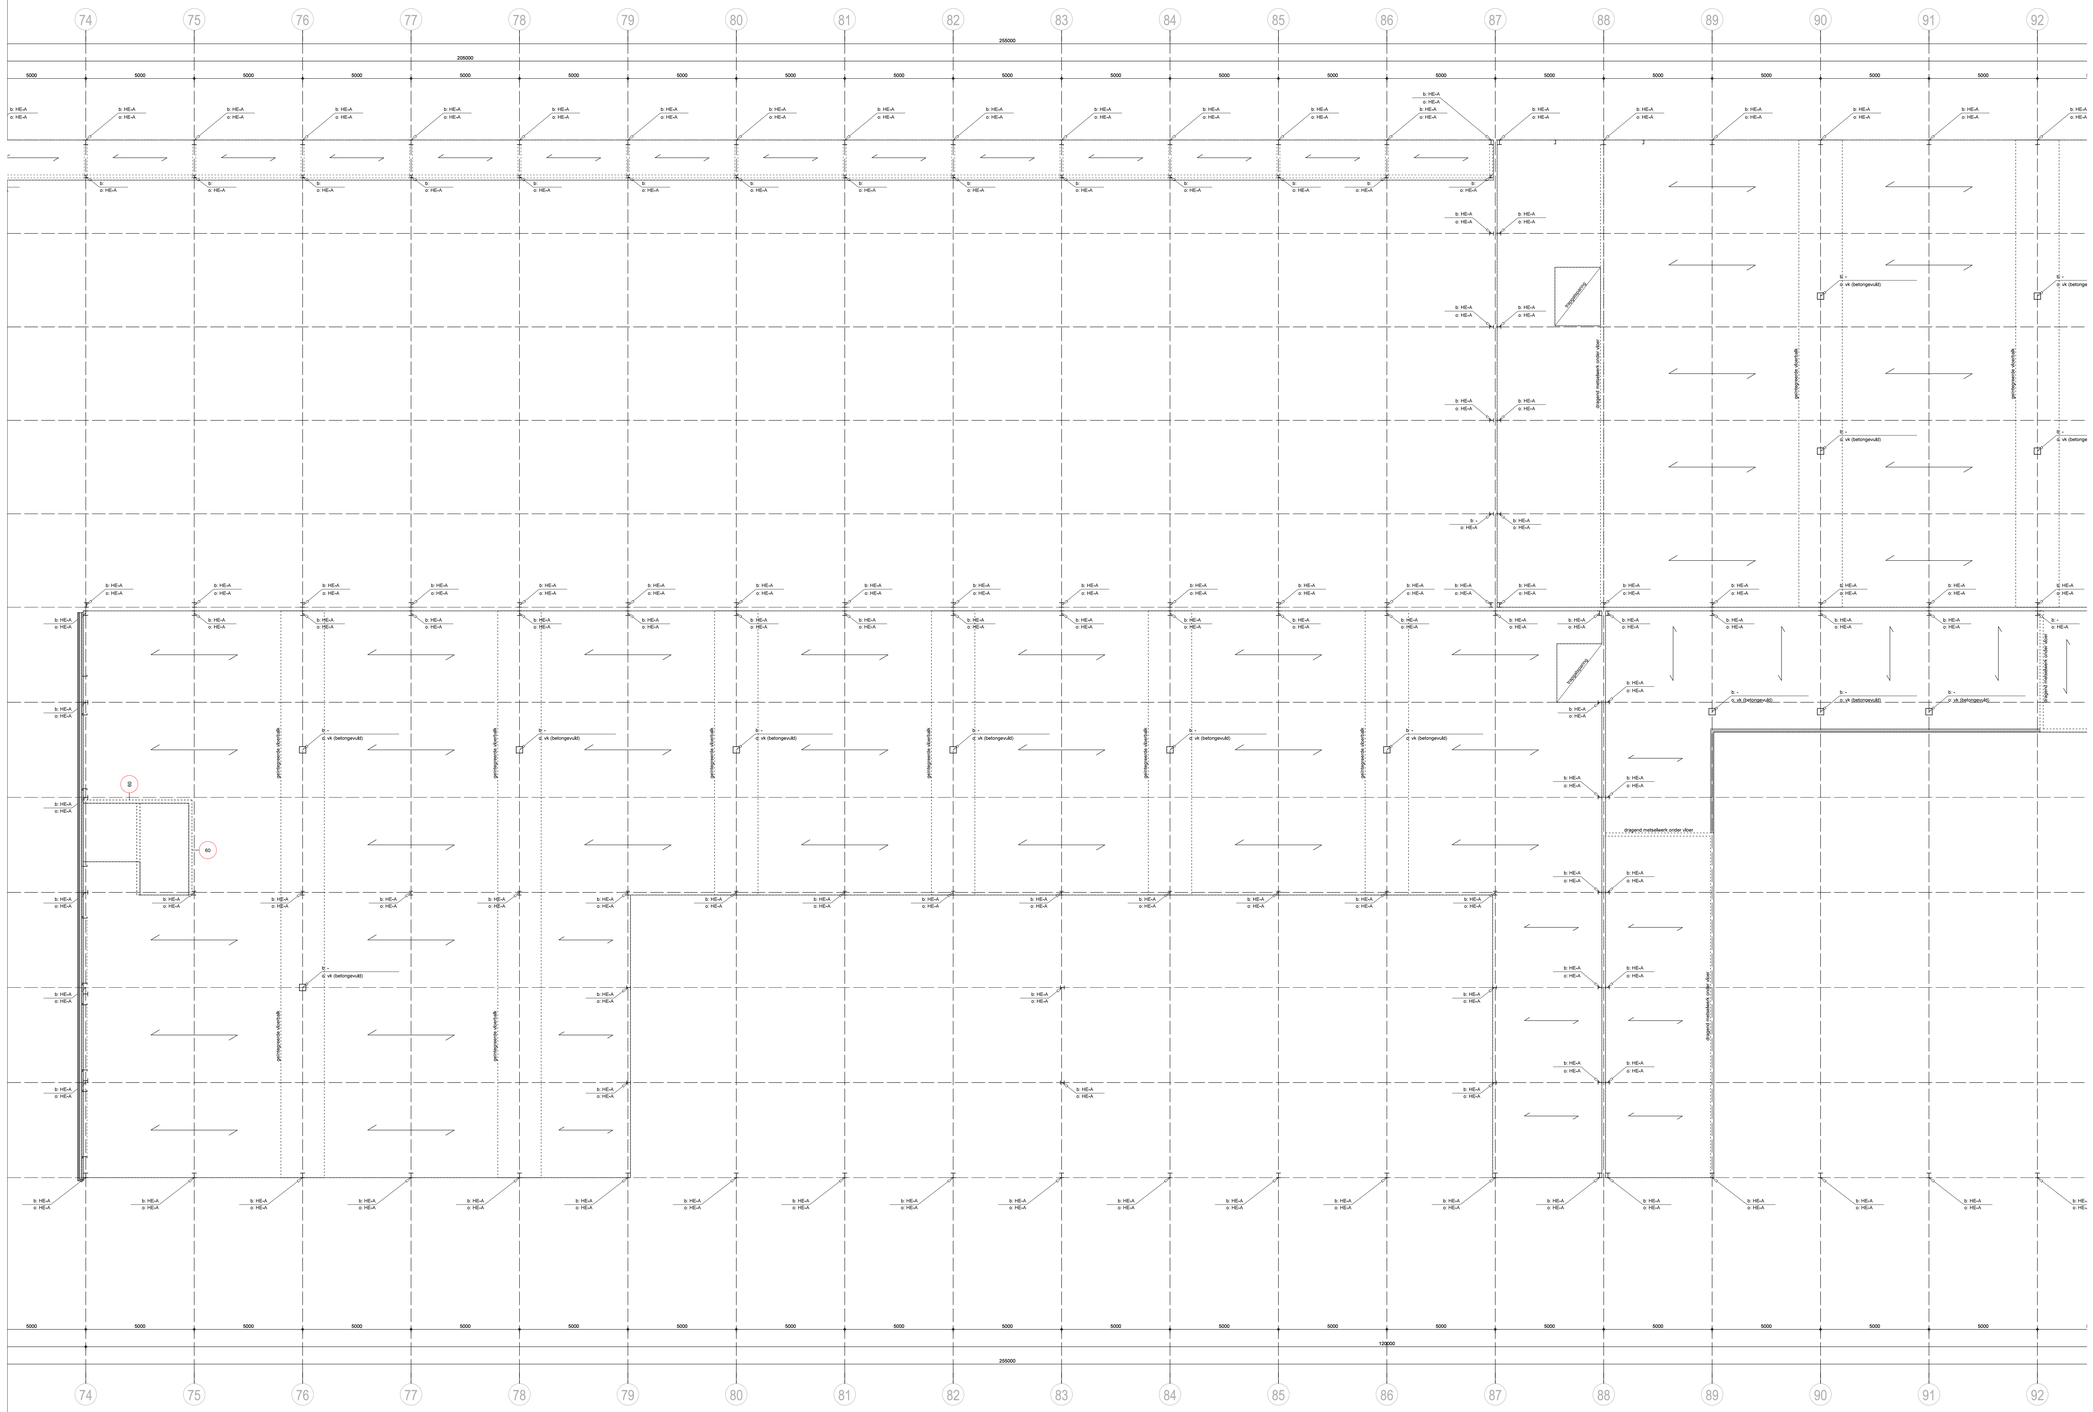
74
75
76
77
78
79
80
81
82
83
84
85
86
87
88
89
90
91
92
255000
205000
5000
120000
b: HEA-A
o: HEA-A
b: -
o: vk (betongevuld)
b: -
o: vk (betongevuld)
b: -
o: vk (betongevuld)