
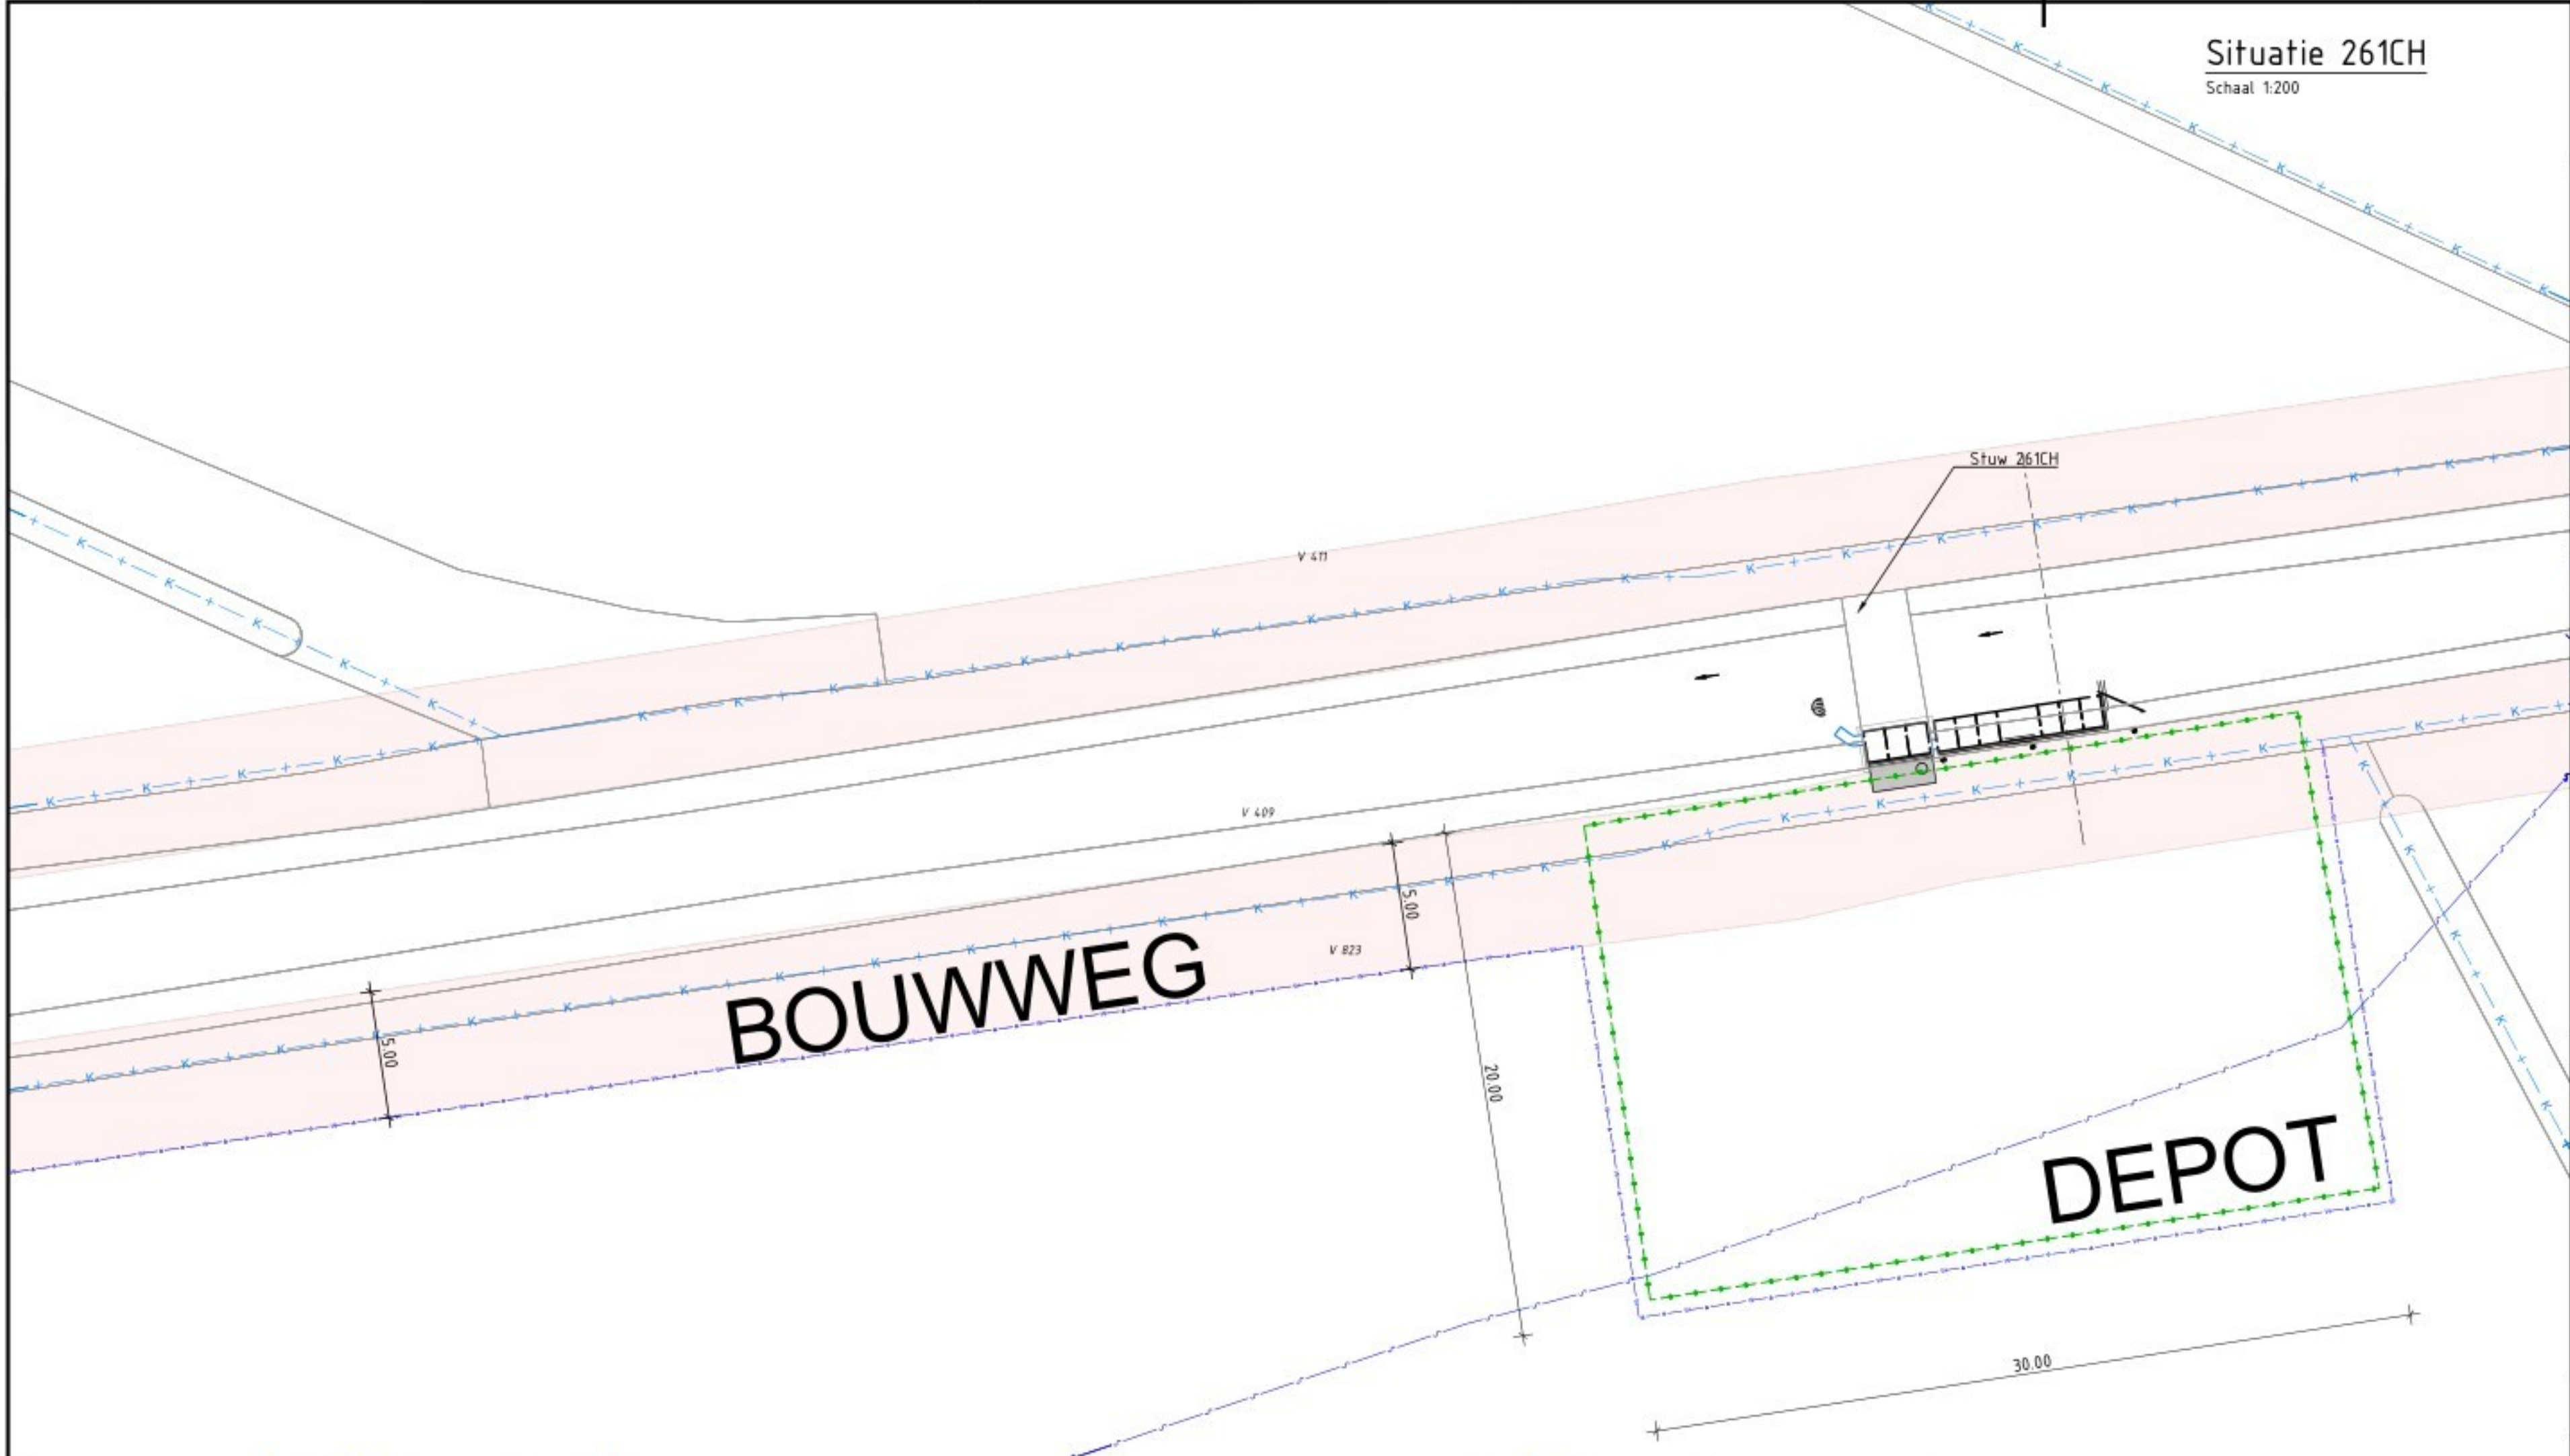
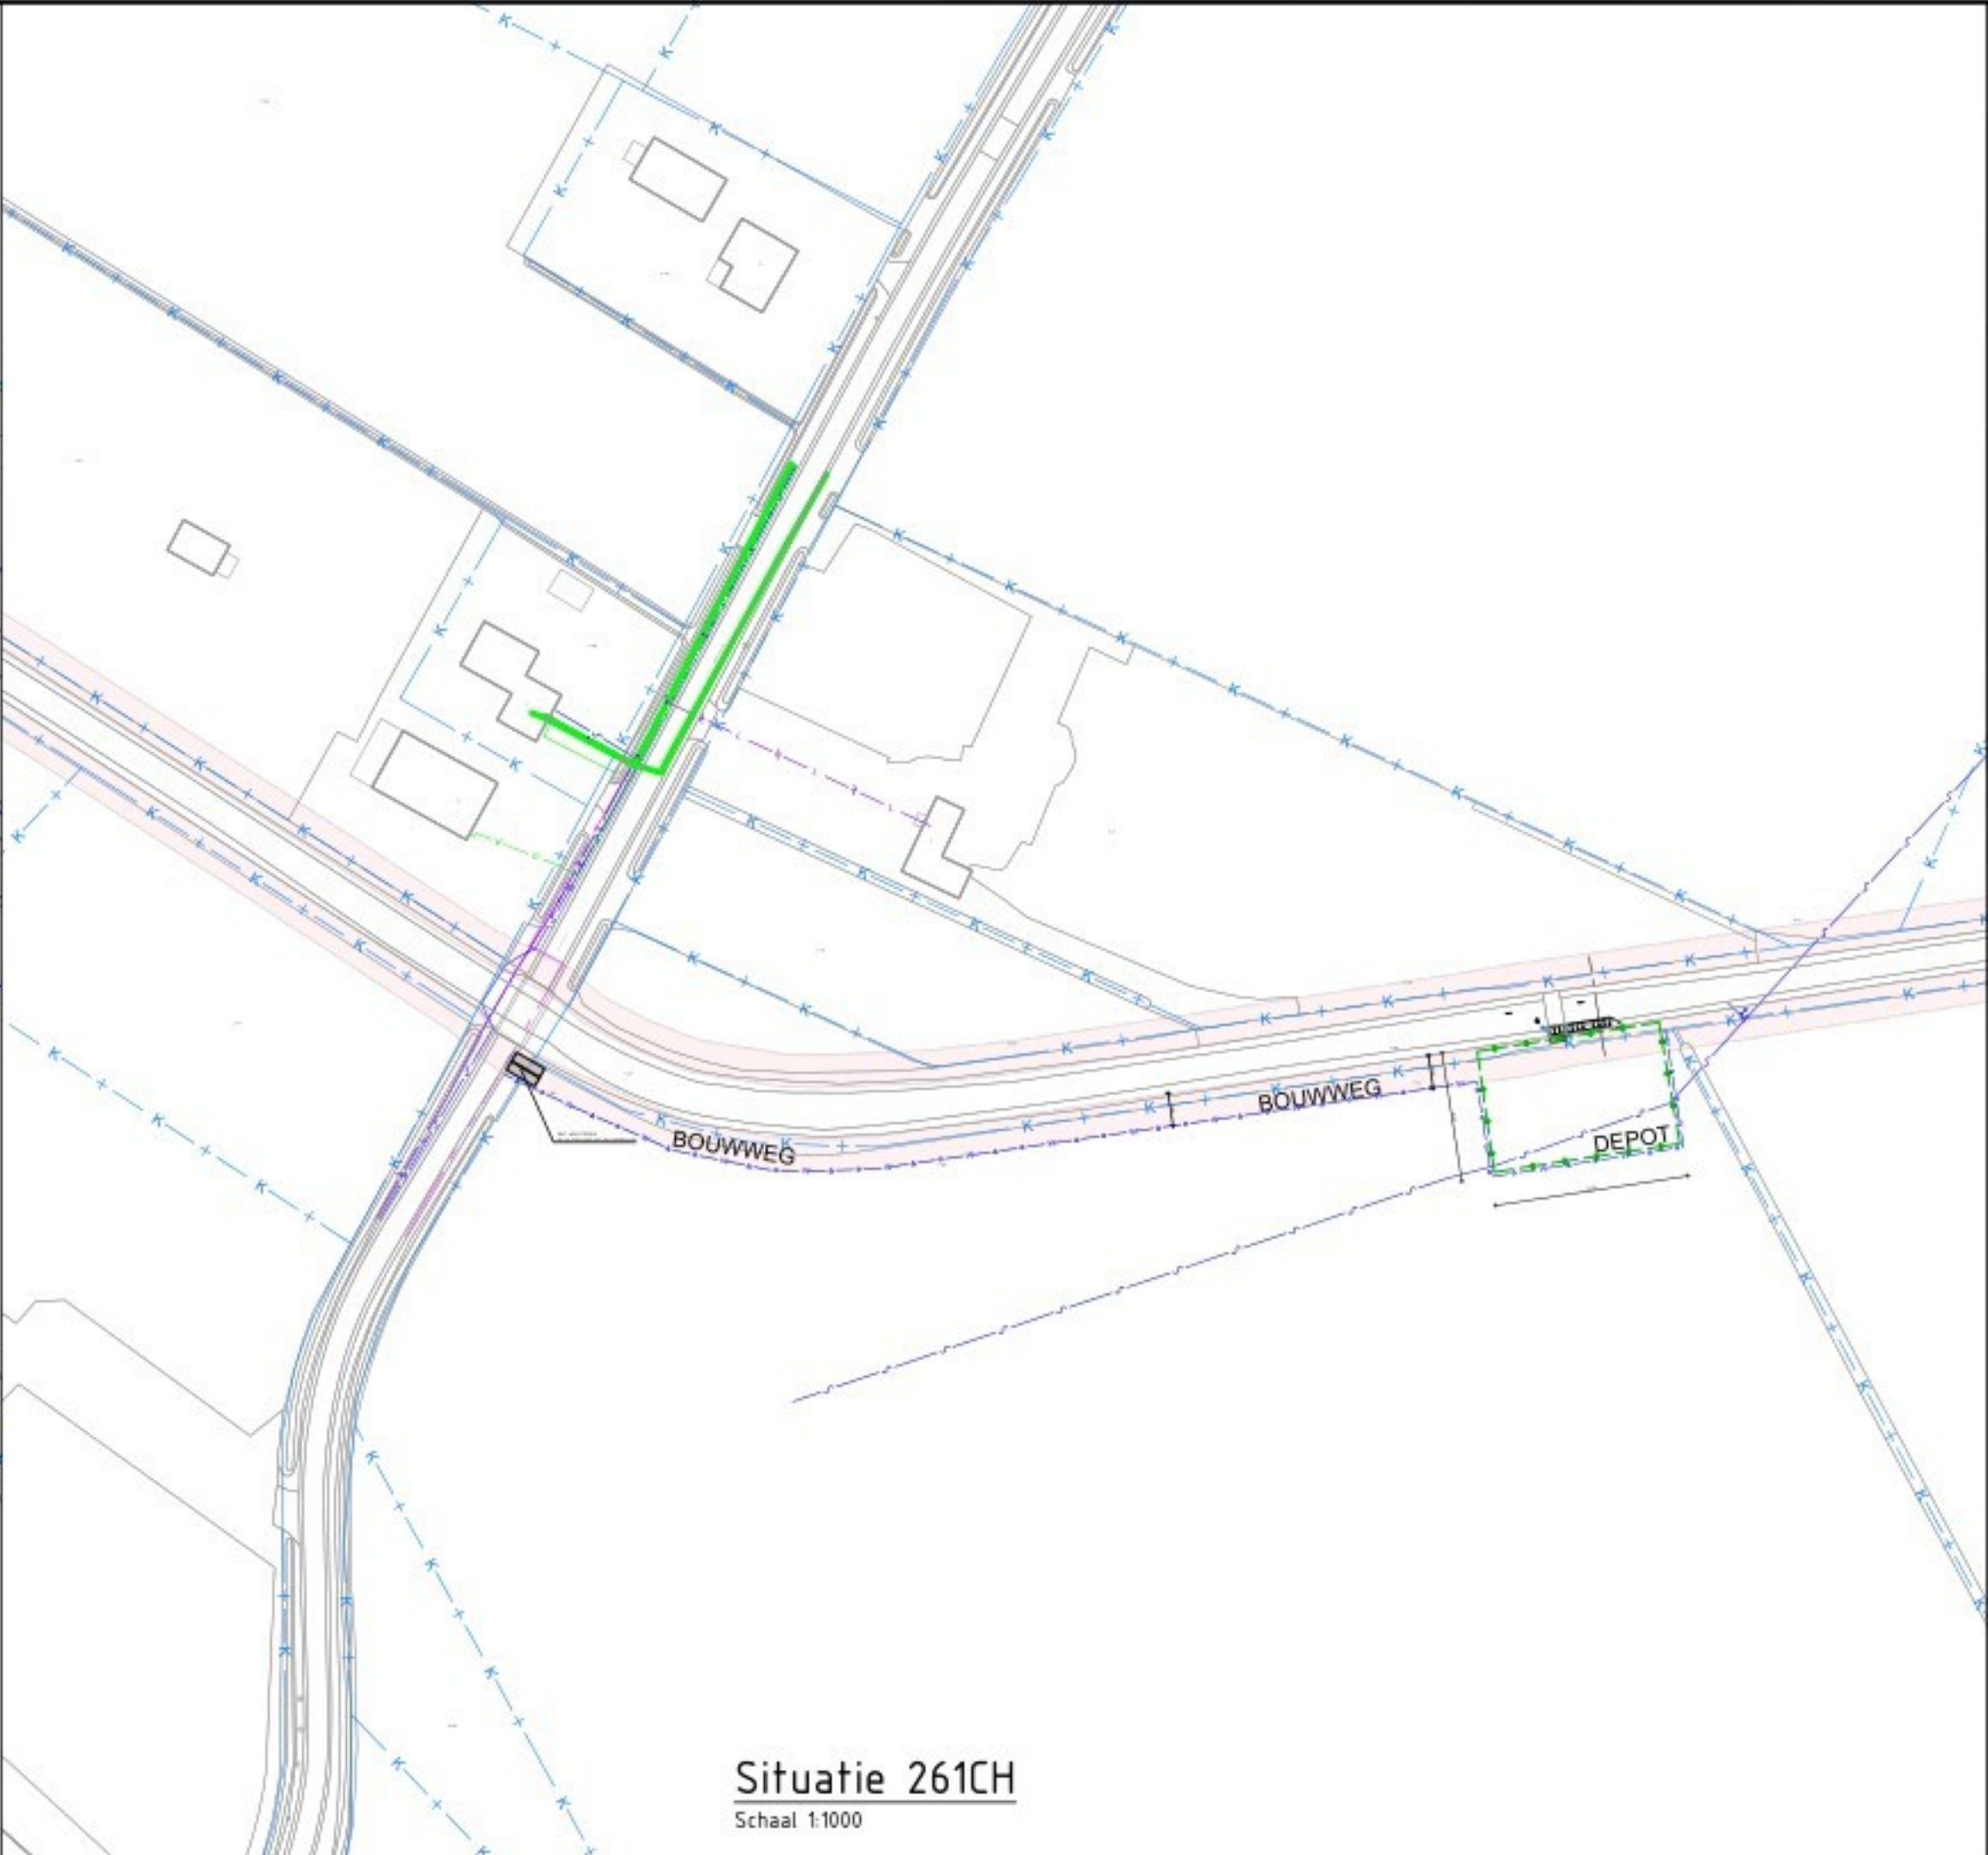


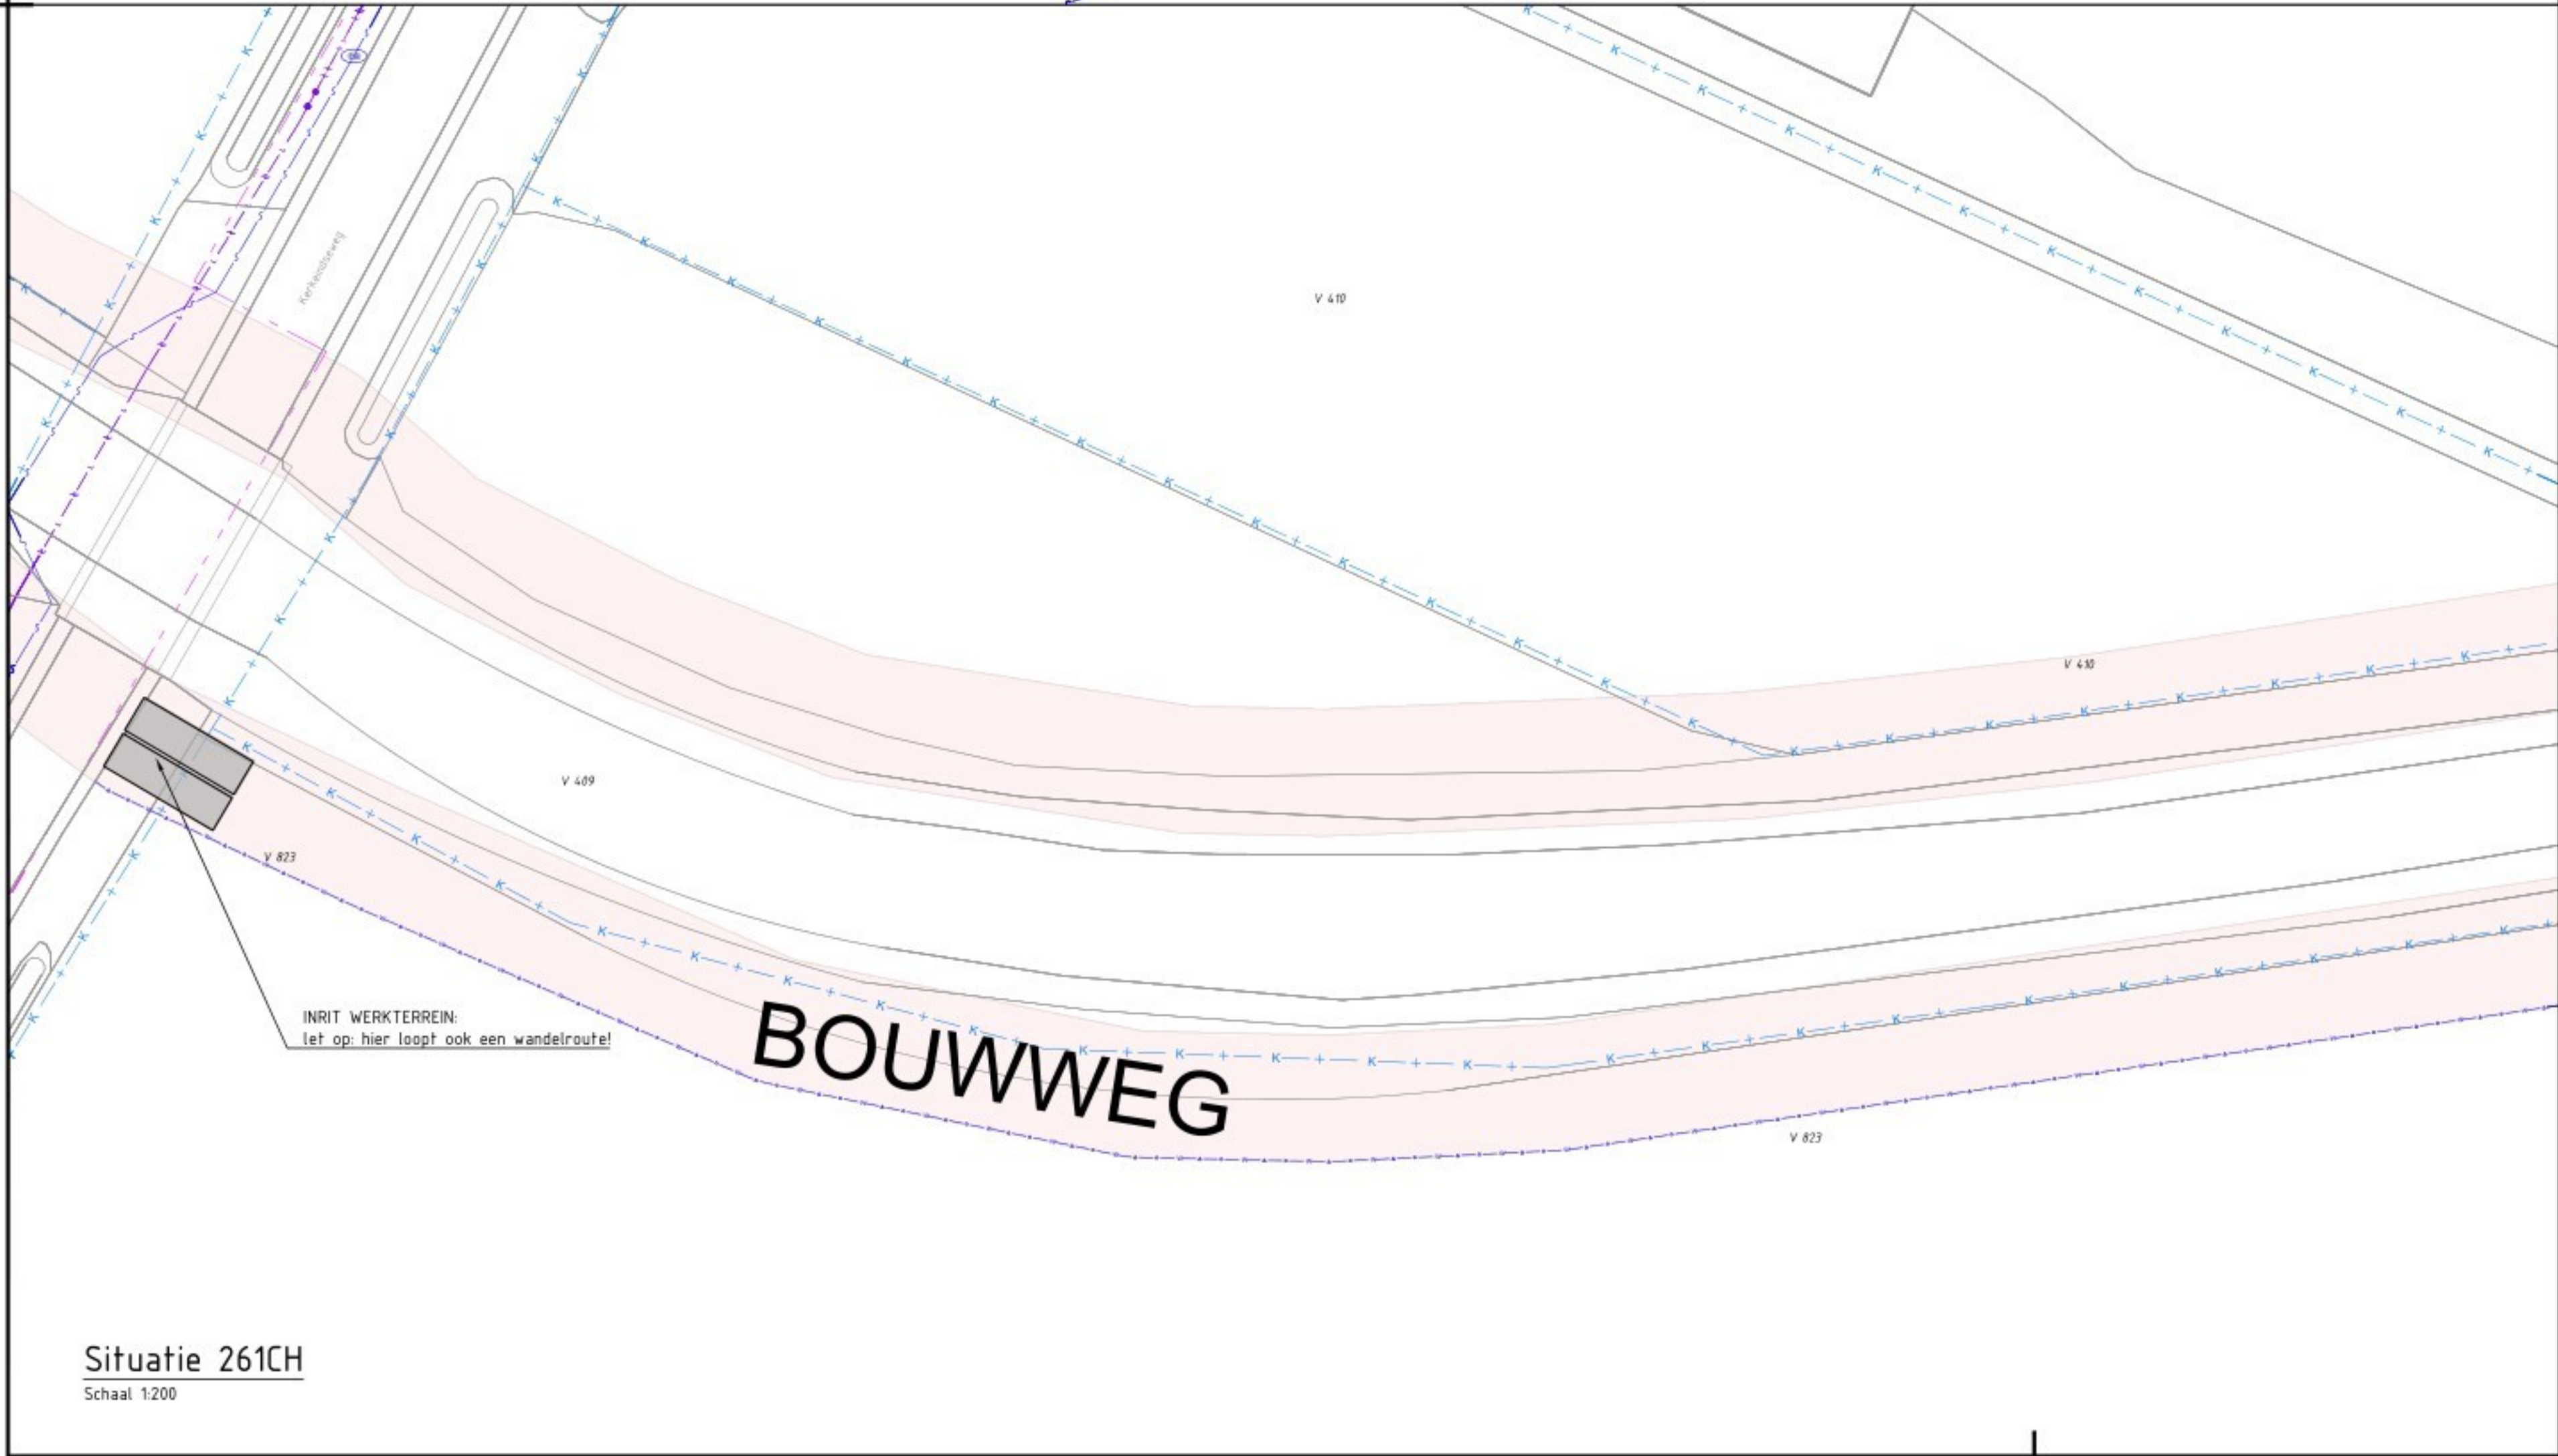

Legenda bestaande situatie

- Kadastrale grens
- Datakabel
- Laagspanning
- Middenspanning
- Persleiding
- Lage druk gas
- Stroomrichting watergang

Legenda

- Werkgrens
- Kadastrale grens
- Rijplaten toepassen
- Bouwherken

Legenda waterschap

- Beschermingszone oppervlaktewater

Opmerkingen

- Maten in meters, tenzij anders vermeld;
- Materiaalnamen in millimeters, tenzij anders vermeld;
- Hoogten in meters t.o.v. N.A.P., tenzij anders vermeld;
- Diameters in millimeters, tenzij anders vermeld;
- Coördinaten in meters t.o.v. Rijksdriehoeksstelsel;
- Hoeken in graden (DGP);
- Ligging kabels en leidingen indicatief weergegeven, exacte ligging bepalen d.m.v. het graven van proefstouwen.

Schaal 1:1000

P01.01	Eerste uitgave	ONTW	CNTR	DO-MM-JUU
Revisie:	Omschrijving:	Getekend:	Gecentreerd:	Datum:
Ontwerpleider: Haskoning Nederland B.V.		Goedgekeurd: Naam / Initialen		
Opdrachtgever: Waterschap Aa en Maas				
Project: Vispassage Stuw 261CH Vlier		Omschrijving: Situatie werkterrein		
Fase: BO		Discipline: Civile		
Formaat: A1		Status: Concept		
Schaal: 200/1000		Blad: van		
Tekeningnummer:		BL2514-HAS-DG-C-00401-261CH		